


Operazione 8 - Strategia Urbana Integrata di Catanzaro

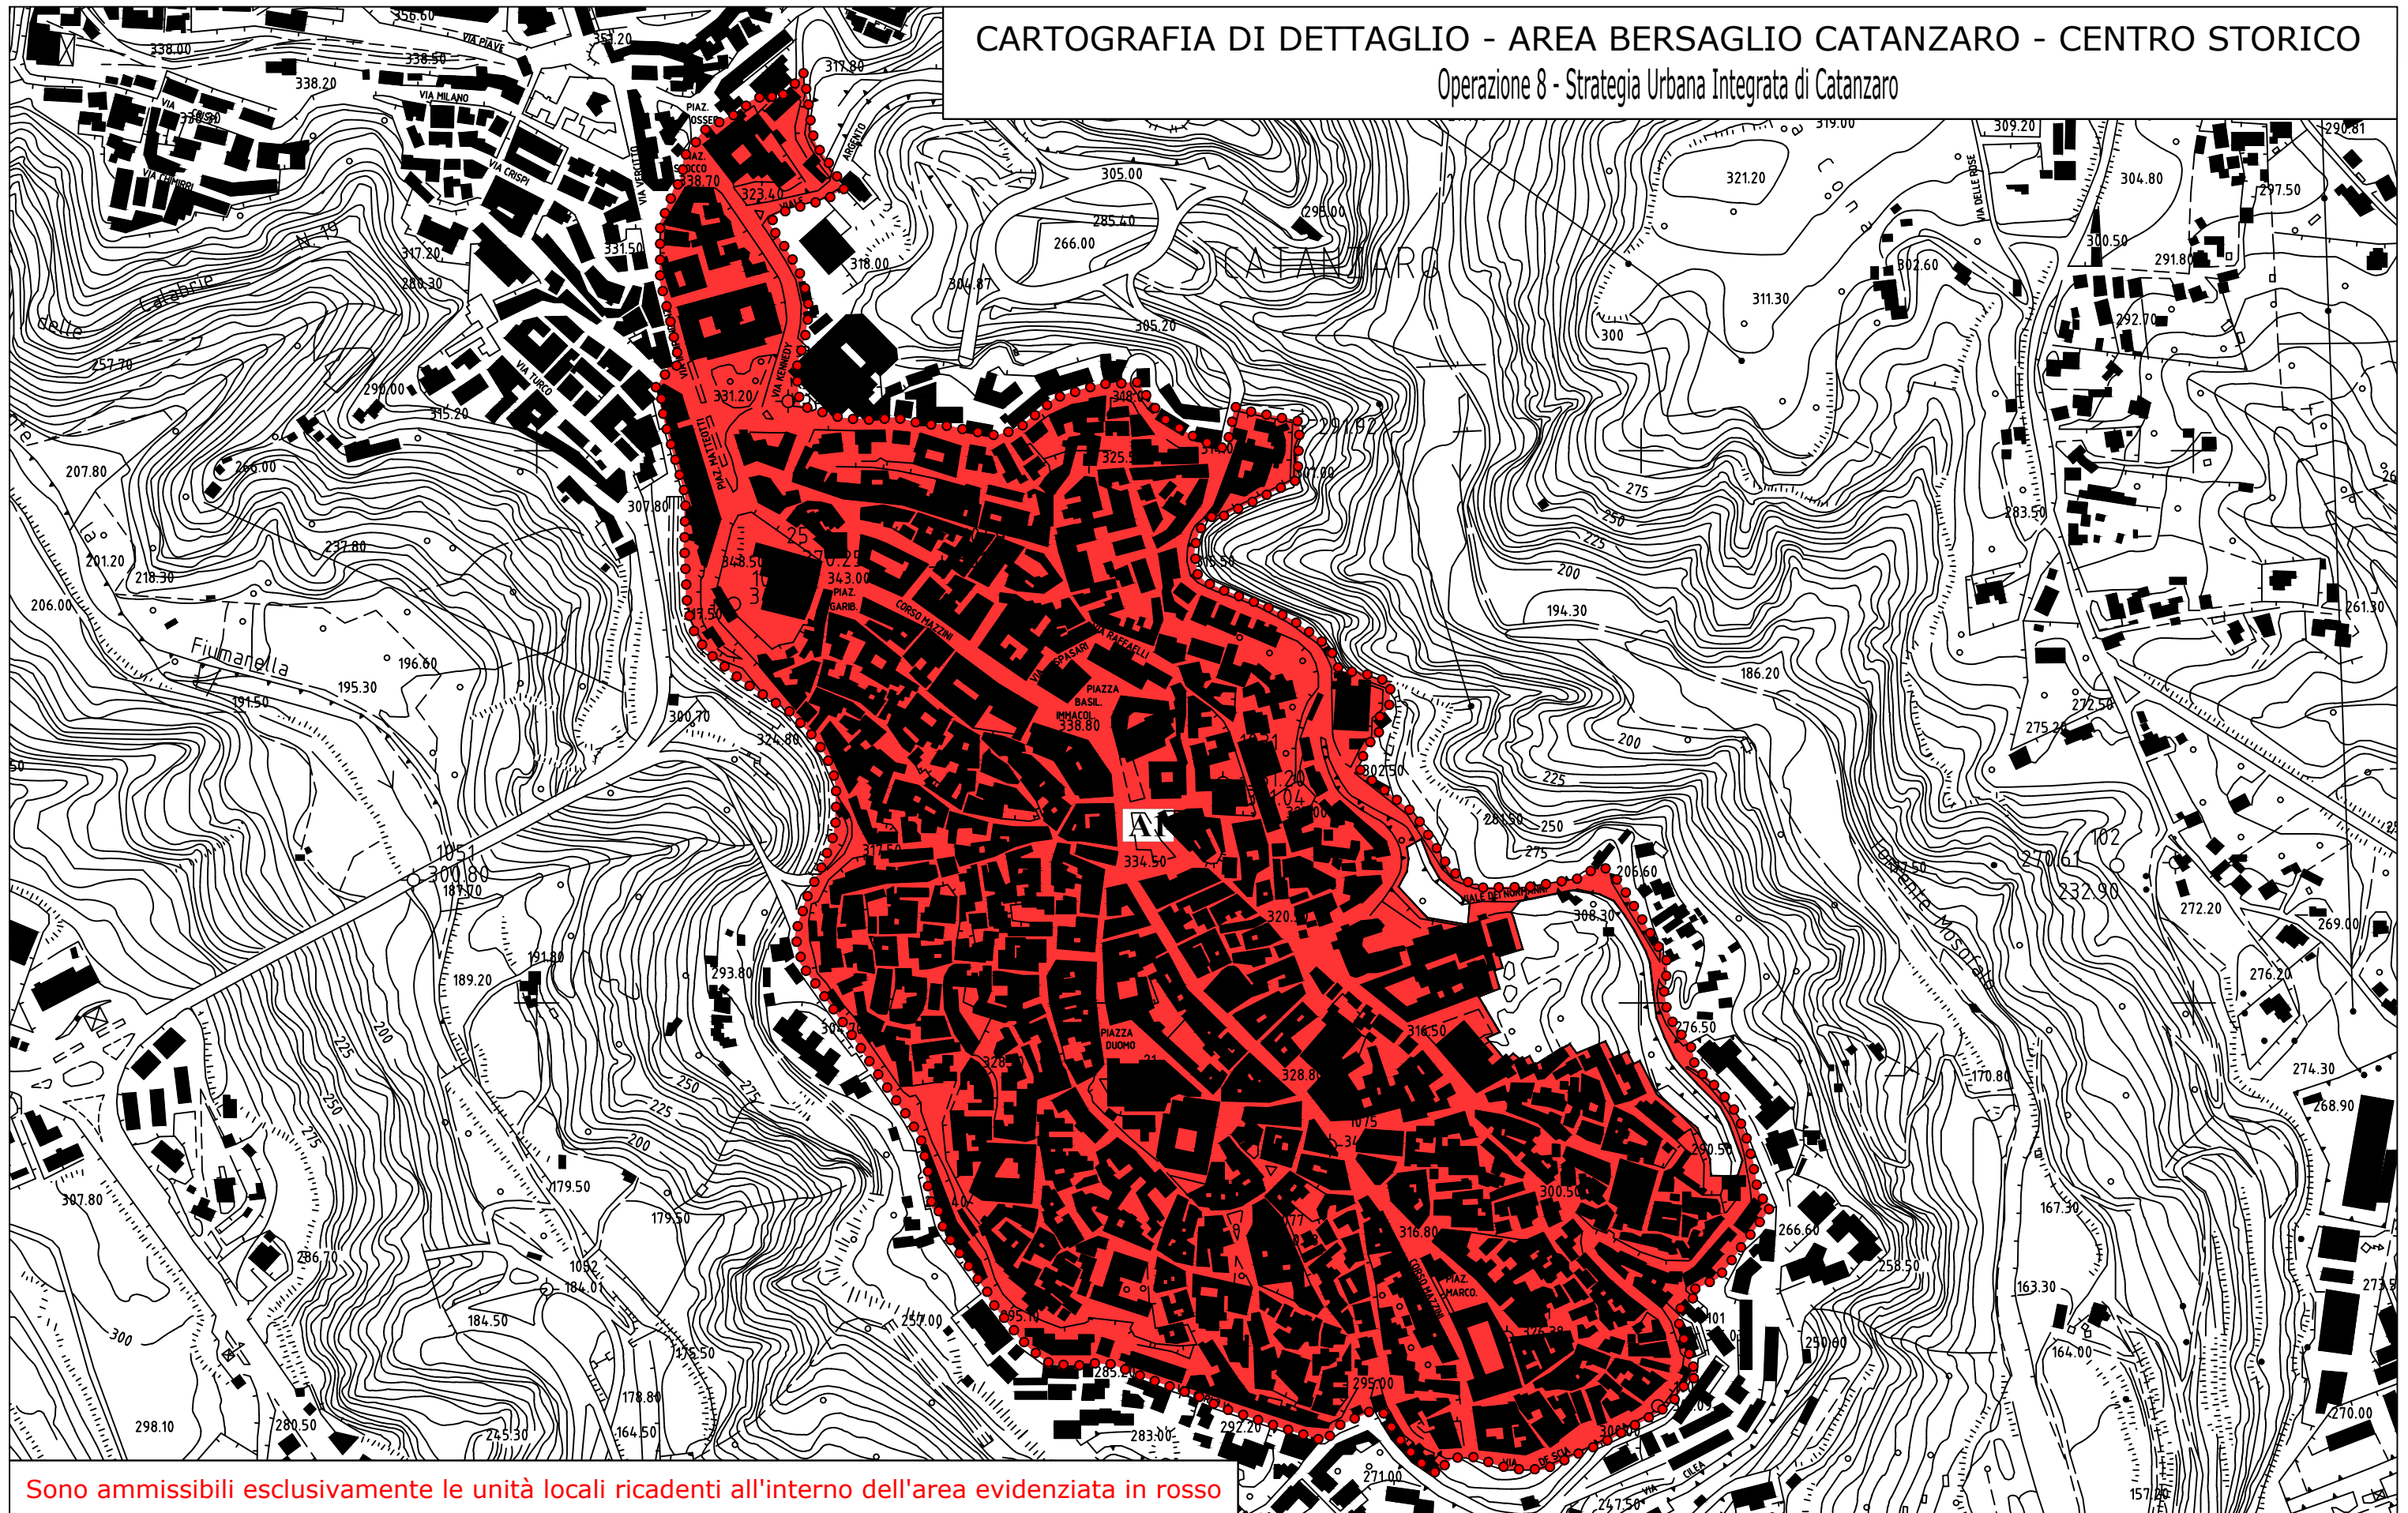

Sono ammissibili esclusivamente le unità locali ricadenti all'interno dell'area evidenziata in rosso