
COMUNE DI CATANZARO
Aoo CATANZARO
Prot. N. 80898 del 04/08/2025

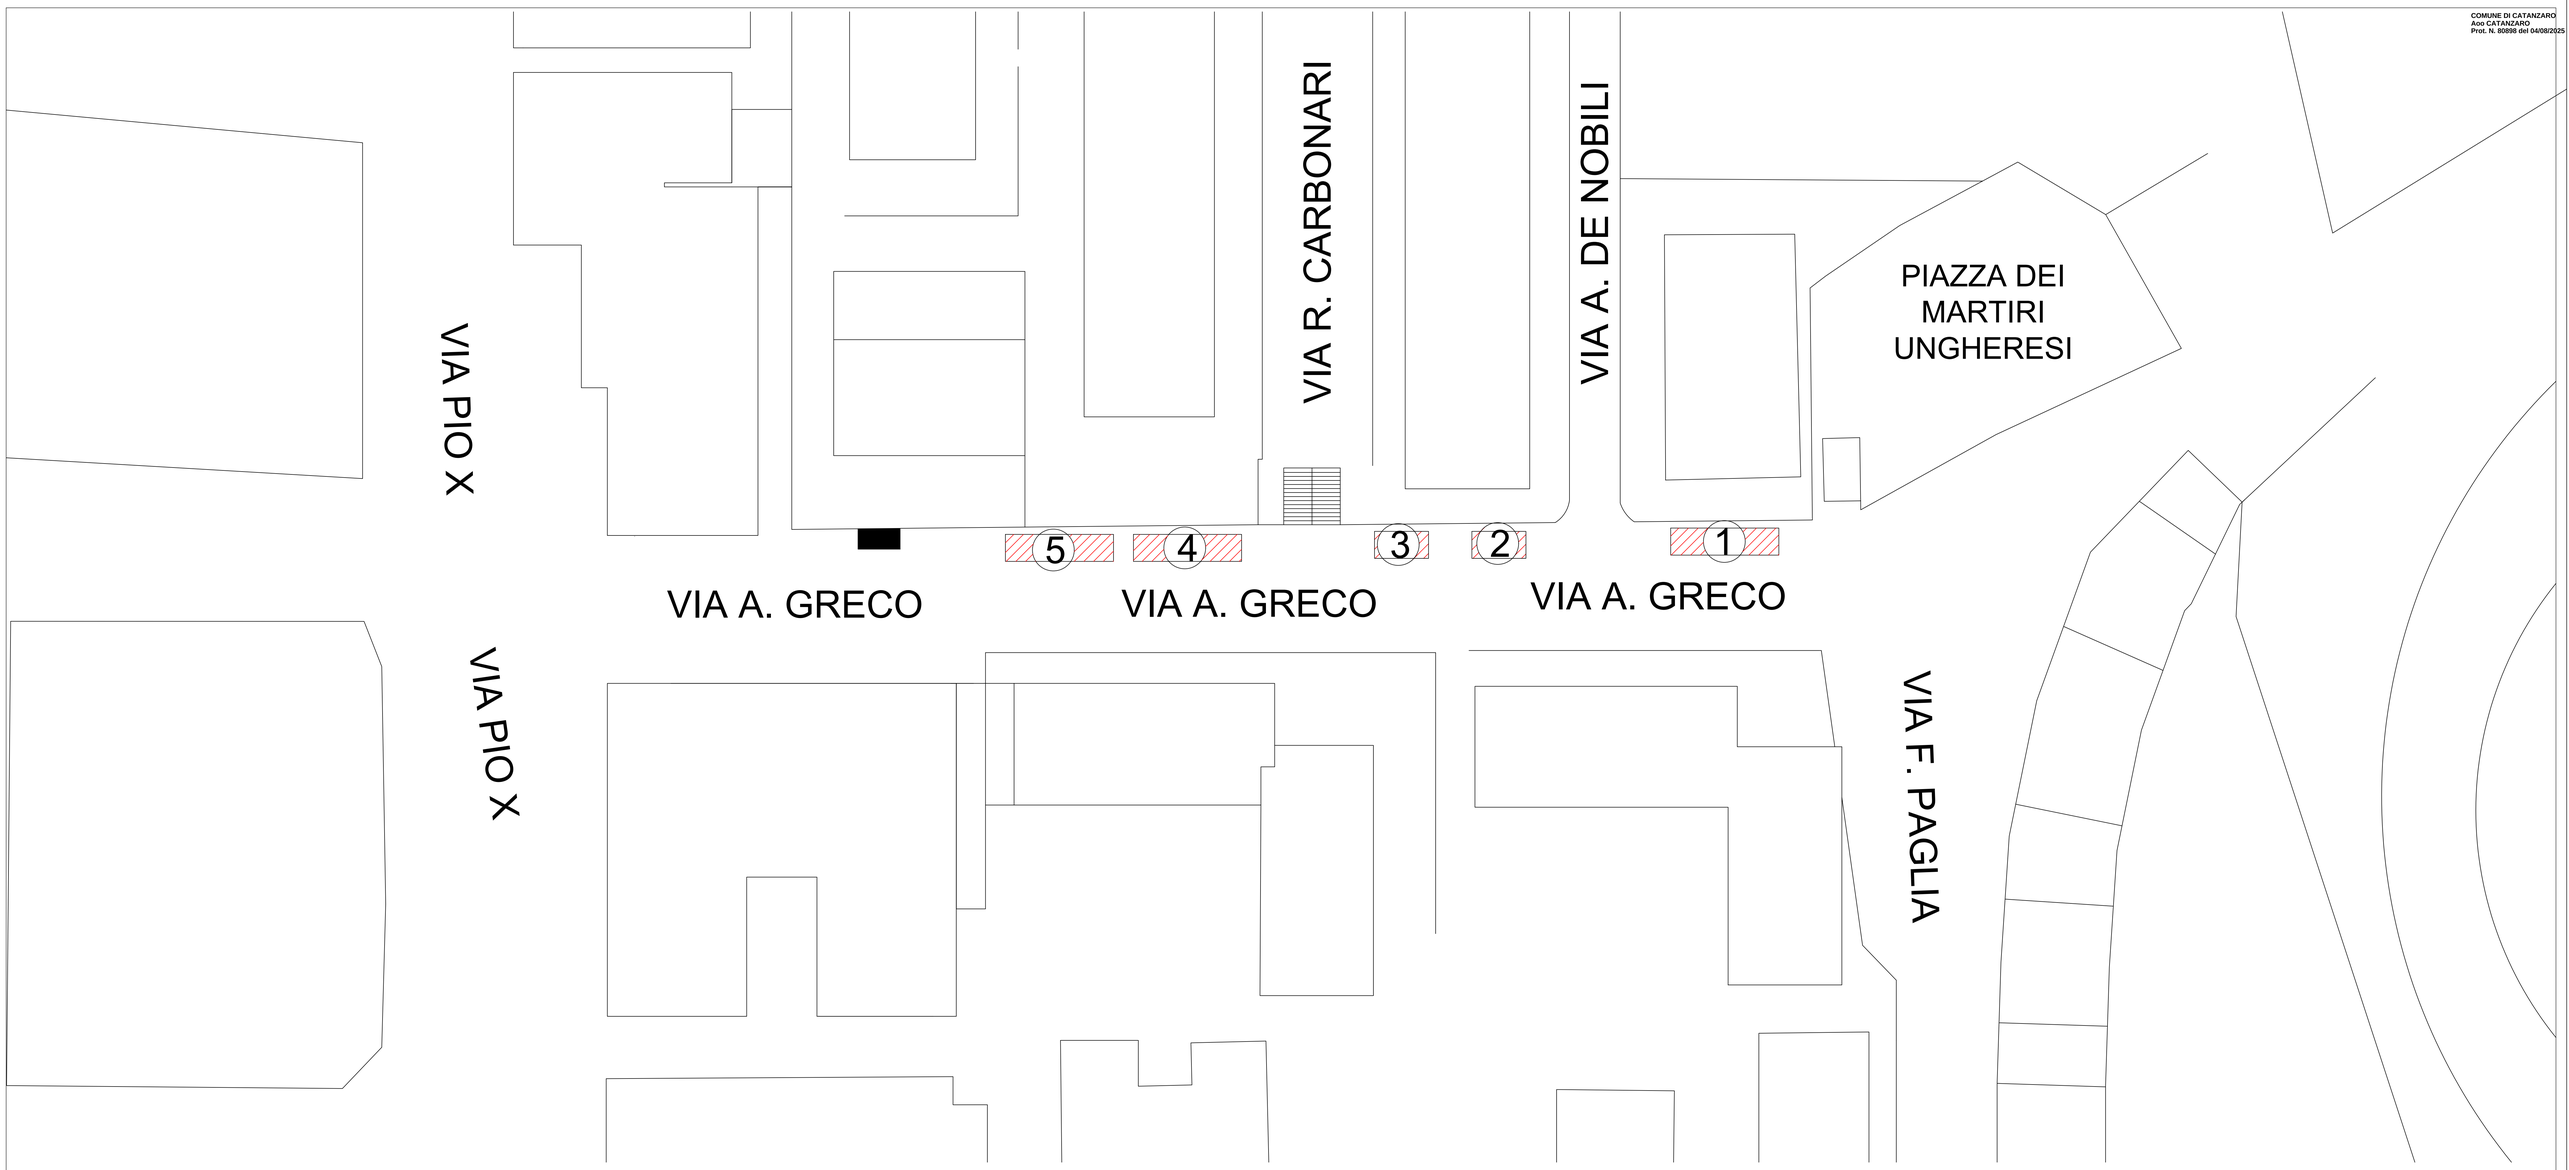

Studio Professionale
Dott. Ing. Stelitano Domenico
Via Stretto Antico, 27/A
88100 Catanzaro (CZ)
P.IVA 03456400799
E-mail: ingdomenicostelitano@libero.it
telefono: +39 3290687958

TAVOLA ***001***

DATA ***AGOSTO 2025***

SCALA ***1:200***

COMUNE DI CATANZARO

COMMITTENTE

COMUNE DI CATANZARO
Via Jannoni
88100 - Catanzaro

OGGETTO

ISTITUZIONE STALLI FINALIZZATI AL COMMERCIO SU AREE PUBBLICHE LIMITATAMENTE ALLE GIORNATE DEL CAMPIONATO DI SERIE "B" CHE PREVEDONO LA DISPUTA DELLE PARTITE DEL CATANZARO CALCIO PRESSO LO STADIO COMUNALE CERAVOLO

PLANIMETRIA GENERALE
VIA ANTONIO GRECO

IL PROGETTISTA
Ing. Stelitano Domenico

LEGENDA

1. STALLO NON ALIMENTARE CIRCA 10 m x 3 m
2. STALLO NON ALIMENTARE CIRCA 5 m x 3 m
3. STALLO NON ALIMENTARE CIRCA 5 m x 3 m
4. STALLO NON ALIMENTARE CIRCA 10 m x 3 m
5. STALLO NON ALIMENTARE CIRCA 10 m x 3 m

STALLO SETTORE NON ALIMENTARE

STALLO SETTORE ALIMENTARE

A norma di legge il presente disegno non potrà essere riprodotto nè consegnato a terzi nè utilizzato per scopi diversi da quello di destinazione senza l'autorizzazione scritta dei componenti- Il tecnico.