
LEGENDA

L

STALLI L 8,00 m X P 3,00 m:

STALLO

P

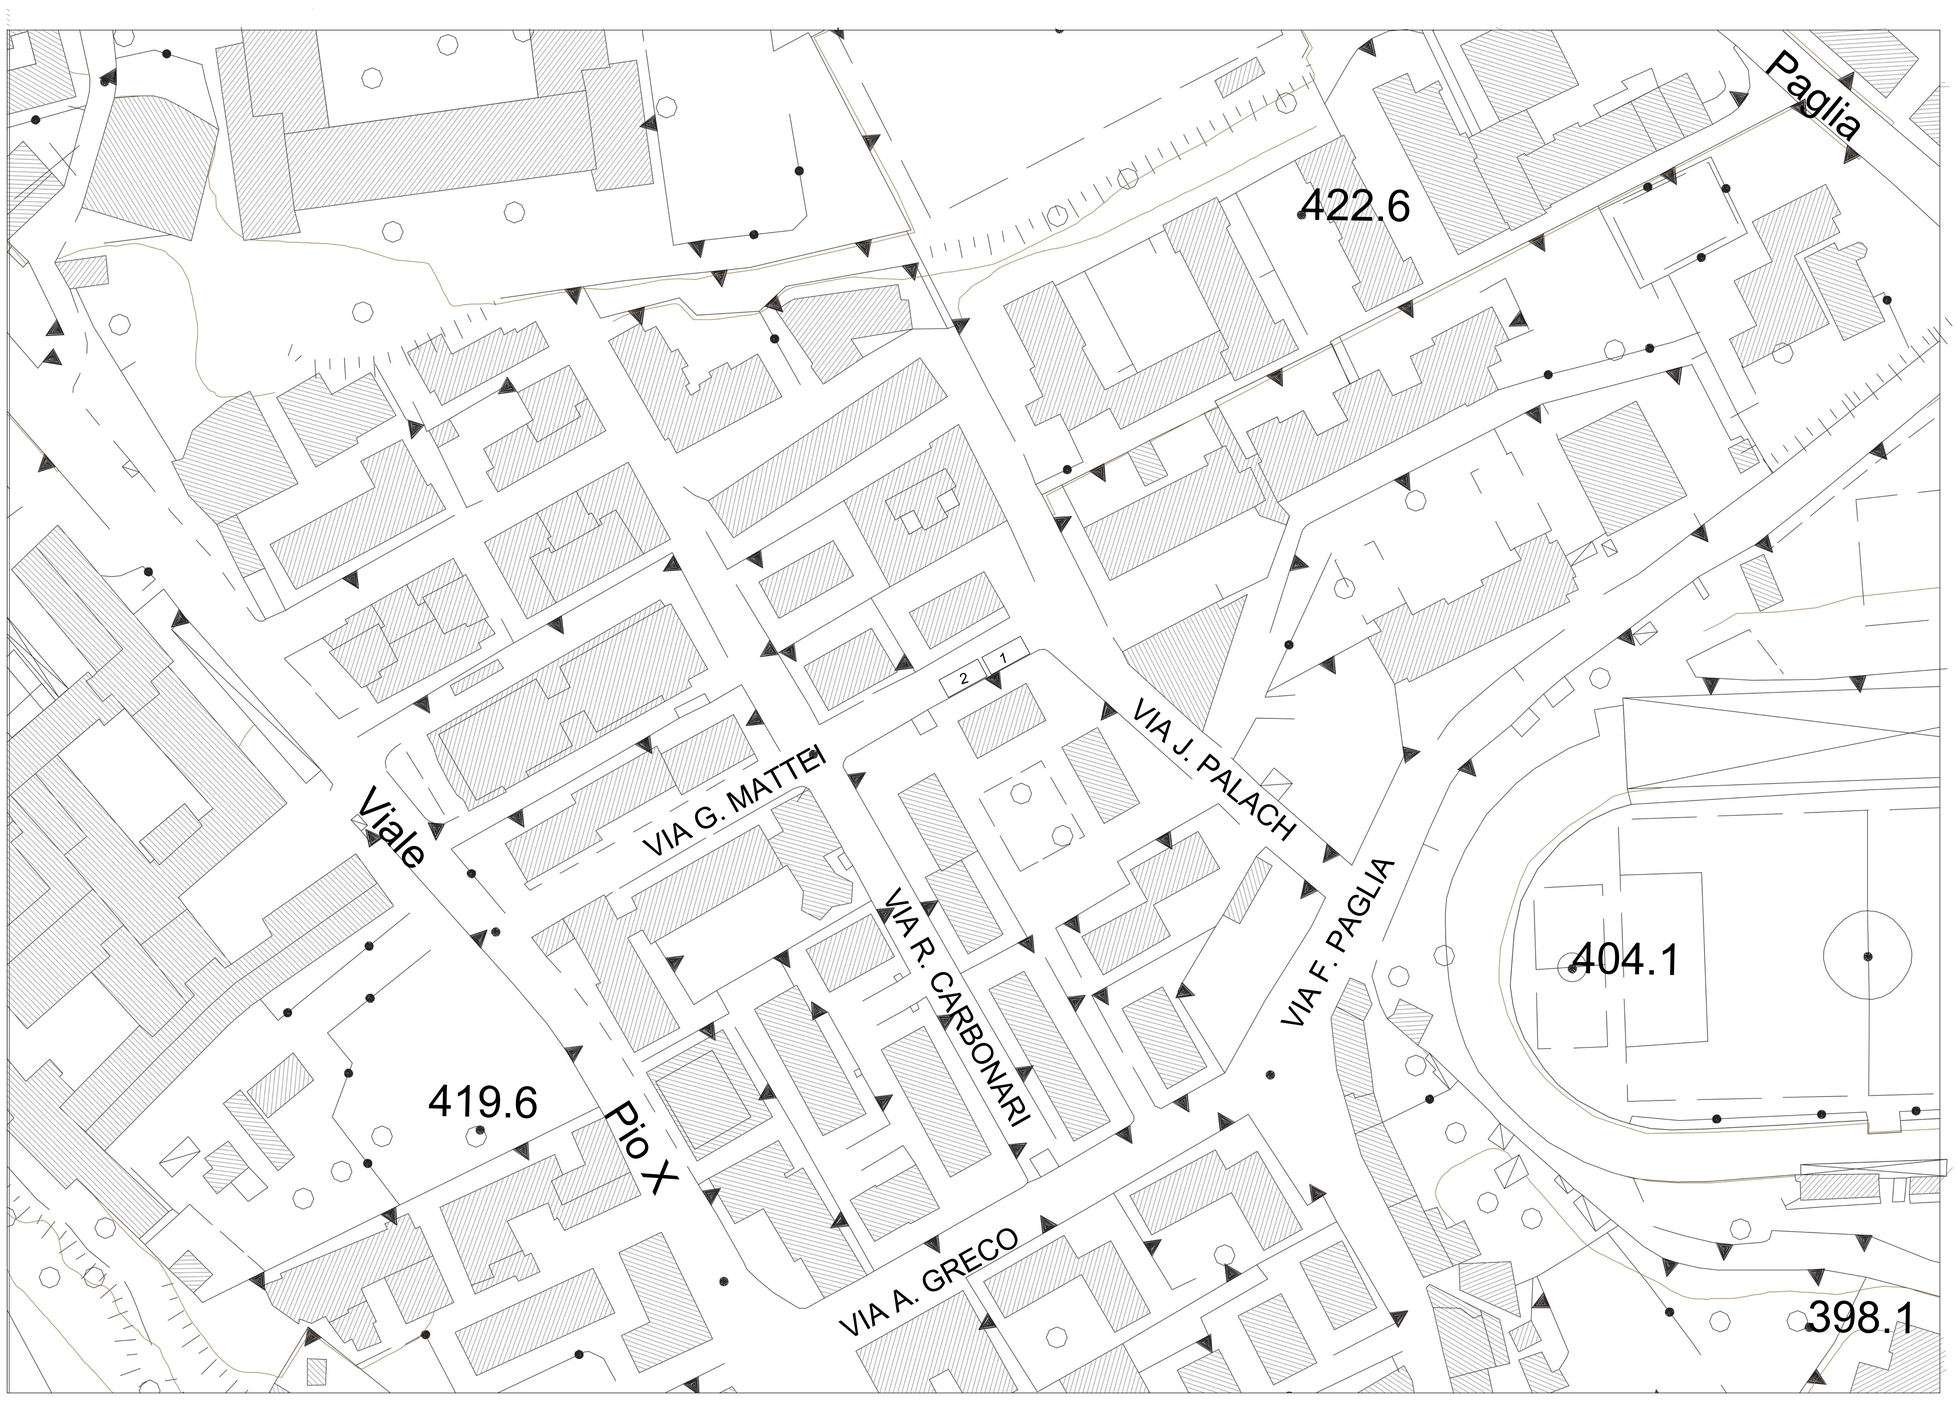

Studio Professionale
Dott. Ing. Stelitano Domenico
Via Stretto Antico, 27/A
88100 Catanzaro (CZ)
P.IVA 03456400799
E-mail: ingdomenicostelitano@libero.it
telefono:+39 3290687958

TAVOLA

DATA ***SETTEMBRE 2026***

SCALA ***1:500***

COMMITTENTE

COMUNE DI CATANZARO
Via Jannoni
88100 - Catanzaro

OGGETTO

ISTITUZIONE STALLI FINALIZZATI AL COMMERCIO SU AREE PUBBLICHE
VIA GREGORIO MATTEI
IN OCCASIONE DELLE PARTITE IN CASA DELL US CATANZARO 1929

PLANIMETRIA GENERALE

MAPPA CATASTALE

IL PROGETTISTA
Ing. Stelitano Domenico

A norma di legge il presente disegno non potrà essere riprodotto nè consegnato a terzi nè utilizzato per scopi diversi da quello di destinazione senza l'autorizzazione scritta dei componenti; Il tecnico.