COMUNE DI CATANZARO
Aoo CATANZARO
Prot. N. 50088 del 12/05/2026

LEGENDA

STALLI L 4,00 m X P 3,00 m:

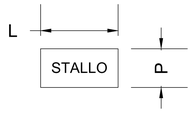

Punto Acqua

WC Chimici UOMINI , DONNE/DISABILI

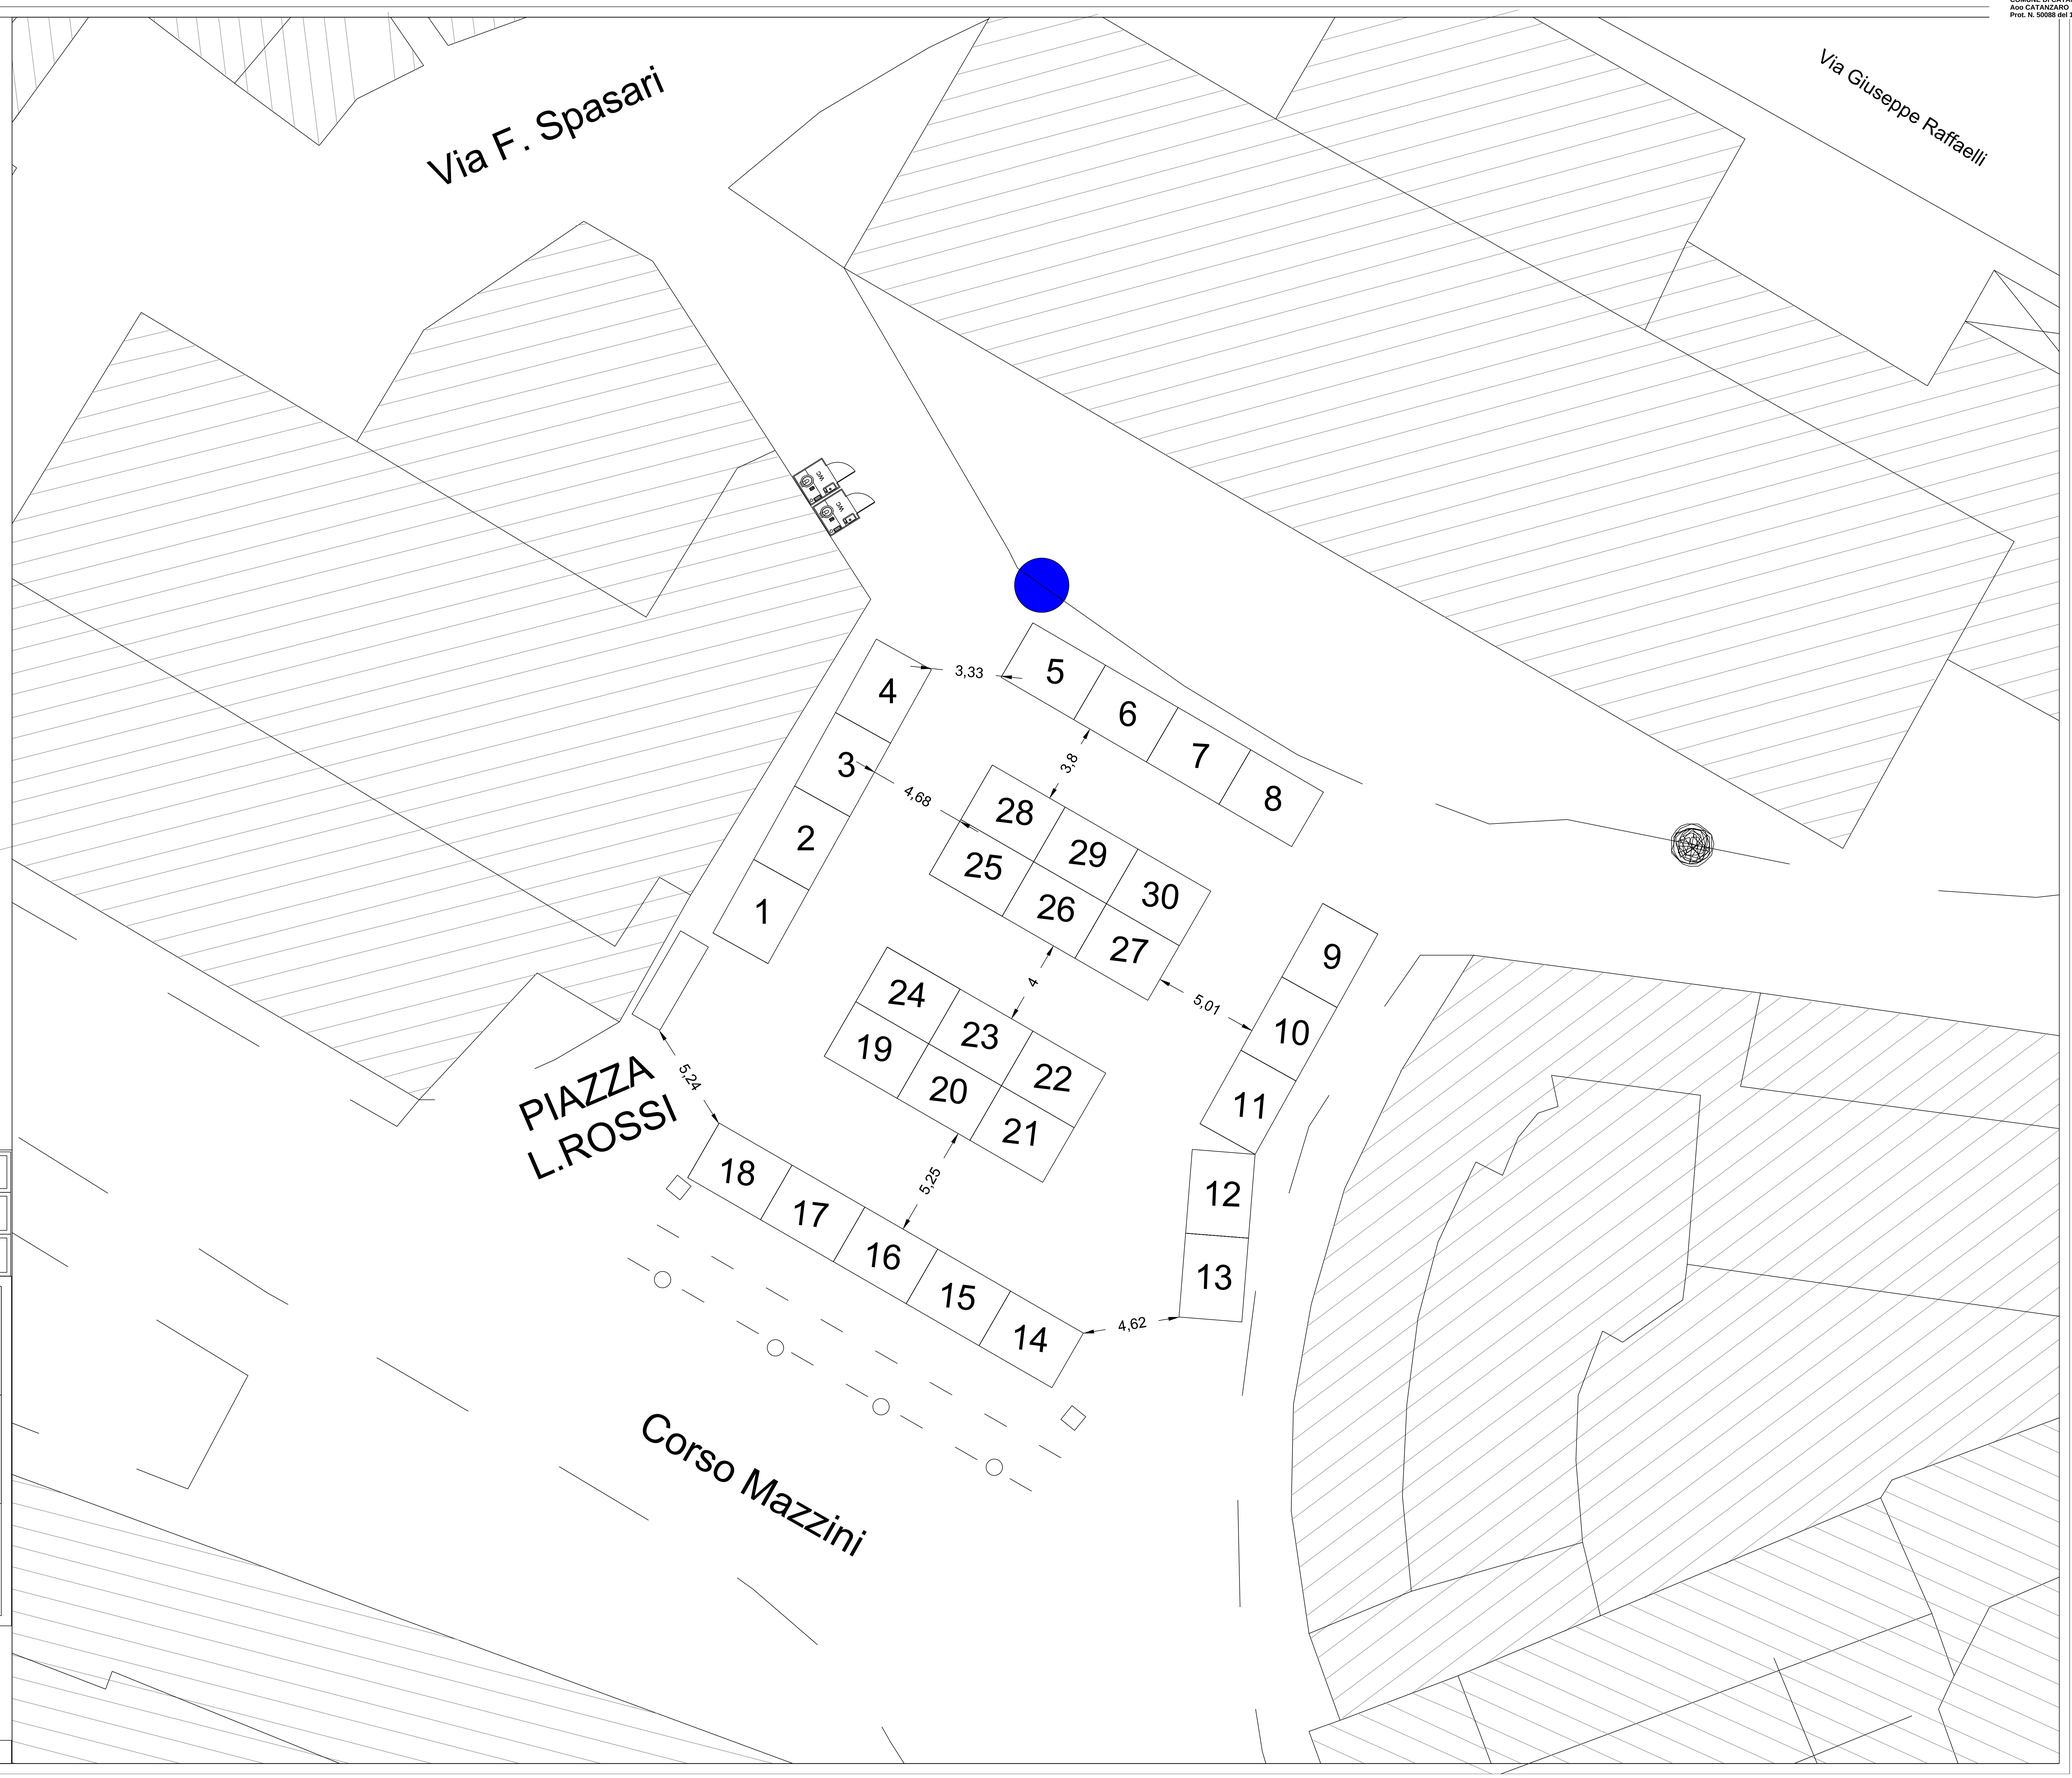

Studio Professionale
Dott. Ing. Stelitano Domenico
Via Stretto Antico, 27/A
88100 Catanzaro (CZ)
P.IVA 03456400799
E-mail: ingdomenicostelitano@libero.it
telefono: +39 3290687958

TAVOLA

DATA ***APRILE 2026***

SCALA ***1:100***

COMUNE DI CATANZARO

COMMITTENTE

COMUNE DI CATANZARO
Via Jannoni
88100 - Catanzaro

OGGETTO

ISTITUZIONE STALLI FINALIZZATI AL COMMERCIO SU AREE PUBBLICHE PIAZZA PREFETTURA

PLANIMETRIA PIAZZA PREFETTURA CON PUNTO PRESA ACQUA e POSIZIONE BAGNI CHIMICI

IL PROGETTISTA
Ing. Stelitano Domenico

A norma di legge il presente disegno non potrà essere riprodotto nè consegnato a terzi nè utilizzato per scopi diversi da quello di destinazione senza l'autorizzazione scritta dei componenti: Il tecnico.