LEGENDA

STALLI L 5,00 m X P 3,00 m:
dal n. 6 al n. 24 ;

STALLI L 8,00 m X P 4,00 m:
dal n. 1 al n. 5 ;

STALLO (L × P)

STALLI: dal 1 al 5 settore alimentare
dal 6 al 21 settore non alimentare
nH stalli 3m x 3m Hobbisti

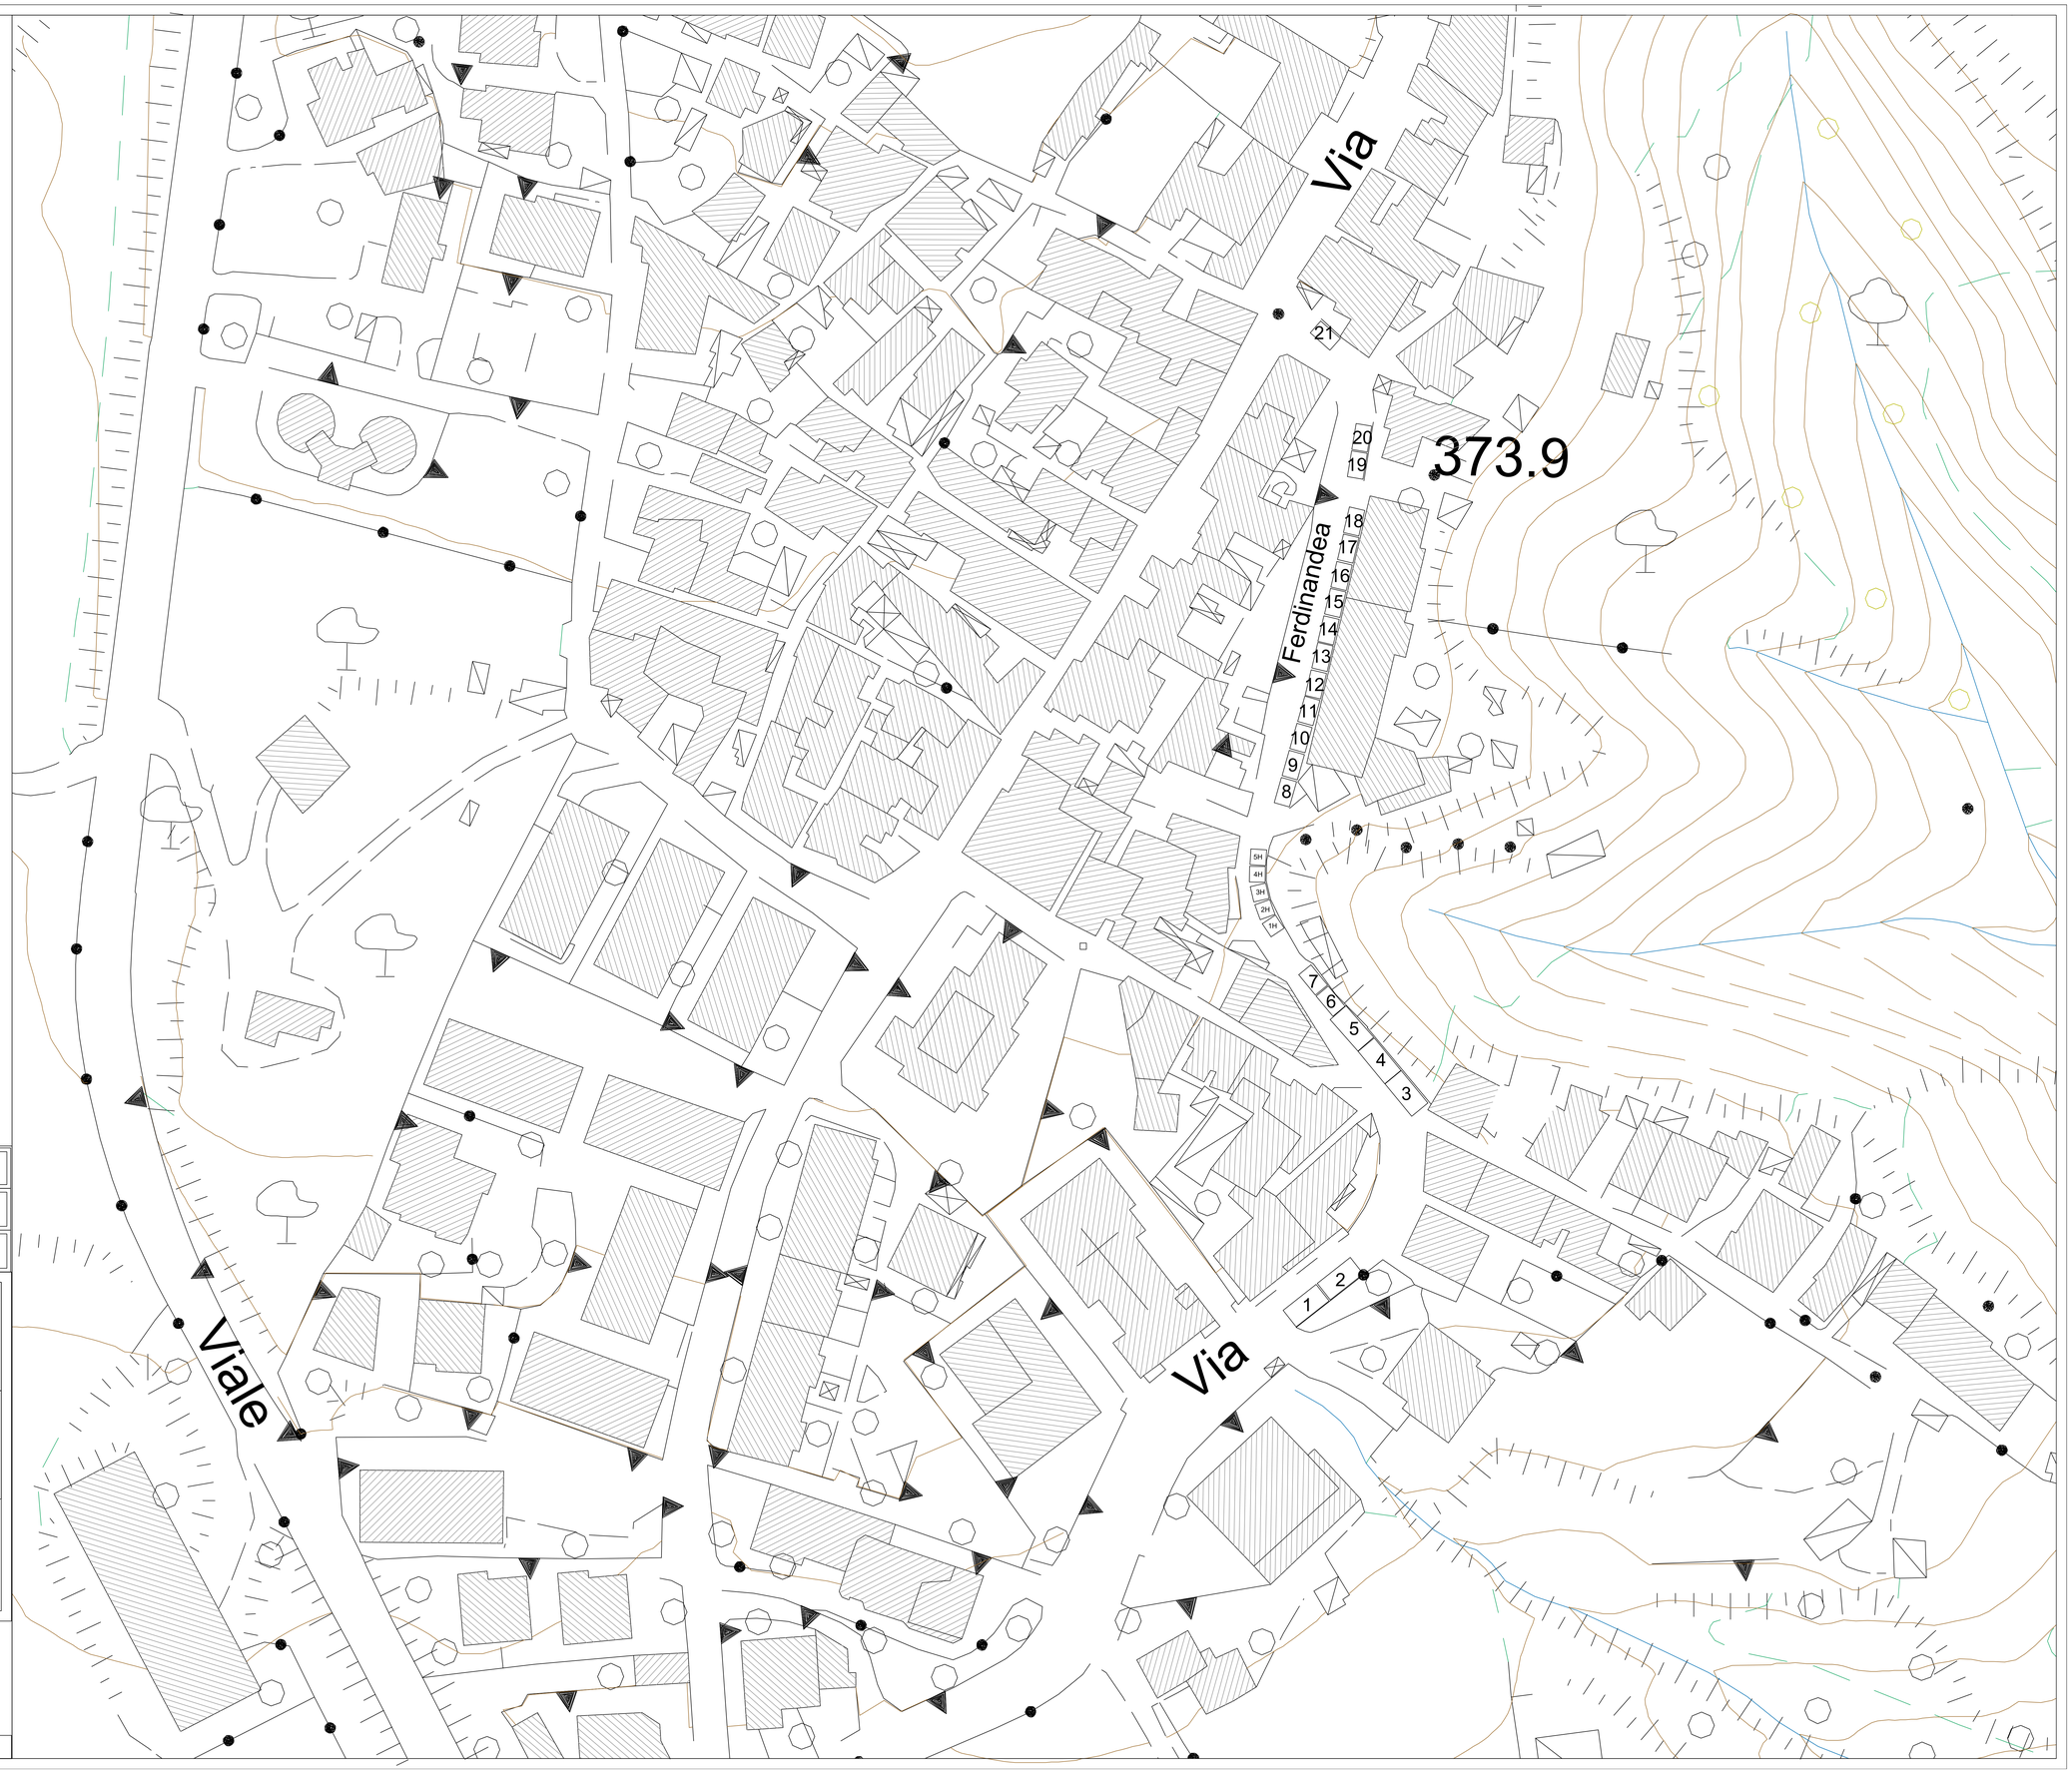

Studio Professionale
Dott. Ing. Stelitano Domenico
Via Stretto Antico, 27/A
88100 Catanzaro (CZ)
P.IVA 03456400799
E-mail: ingdomenicostelitano@libero.it
telefono: +39 3290687958

TAVOLA 001

DATA LUGLIO 2026

SCALA 1:200

COMUNE DI CATANZARO

COMMITTENTE

COMUNE DI CATANZARO
Via Jannoni
88100 - Catanzaro

OGGETTO

ISTITUZIONE STALLI FINALIZZATI AL COMMERCIO SU AREE PUBBLICHE
QUARTIERE SIANO DI CATANZARO
IN OCCASIONE DI SAGRE, FIERO O EVENTI OCCASIONALI

PLANIMETRIA GENERALE

IL PROGETTISTA
Ing. Stelitano Domenico

A norma di legge il presente disegno non potrà essere riprodotto nè consegnato a terzi nè utilizzato per scopi diversi da quello di destinazione senza l'autorizzazione scritta dei componenti: Il tecnico.