

ALLEGATO A - Elaborato grafico

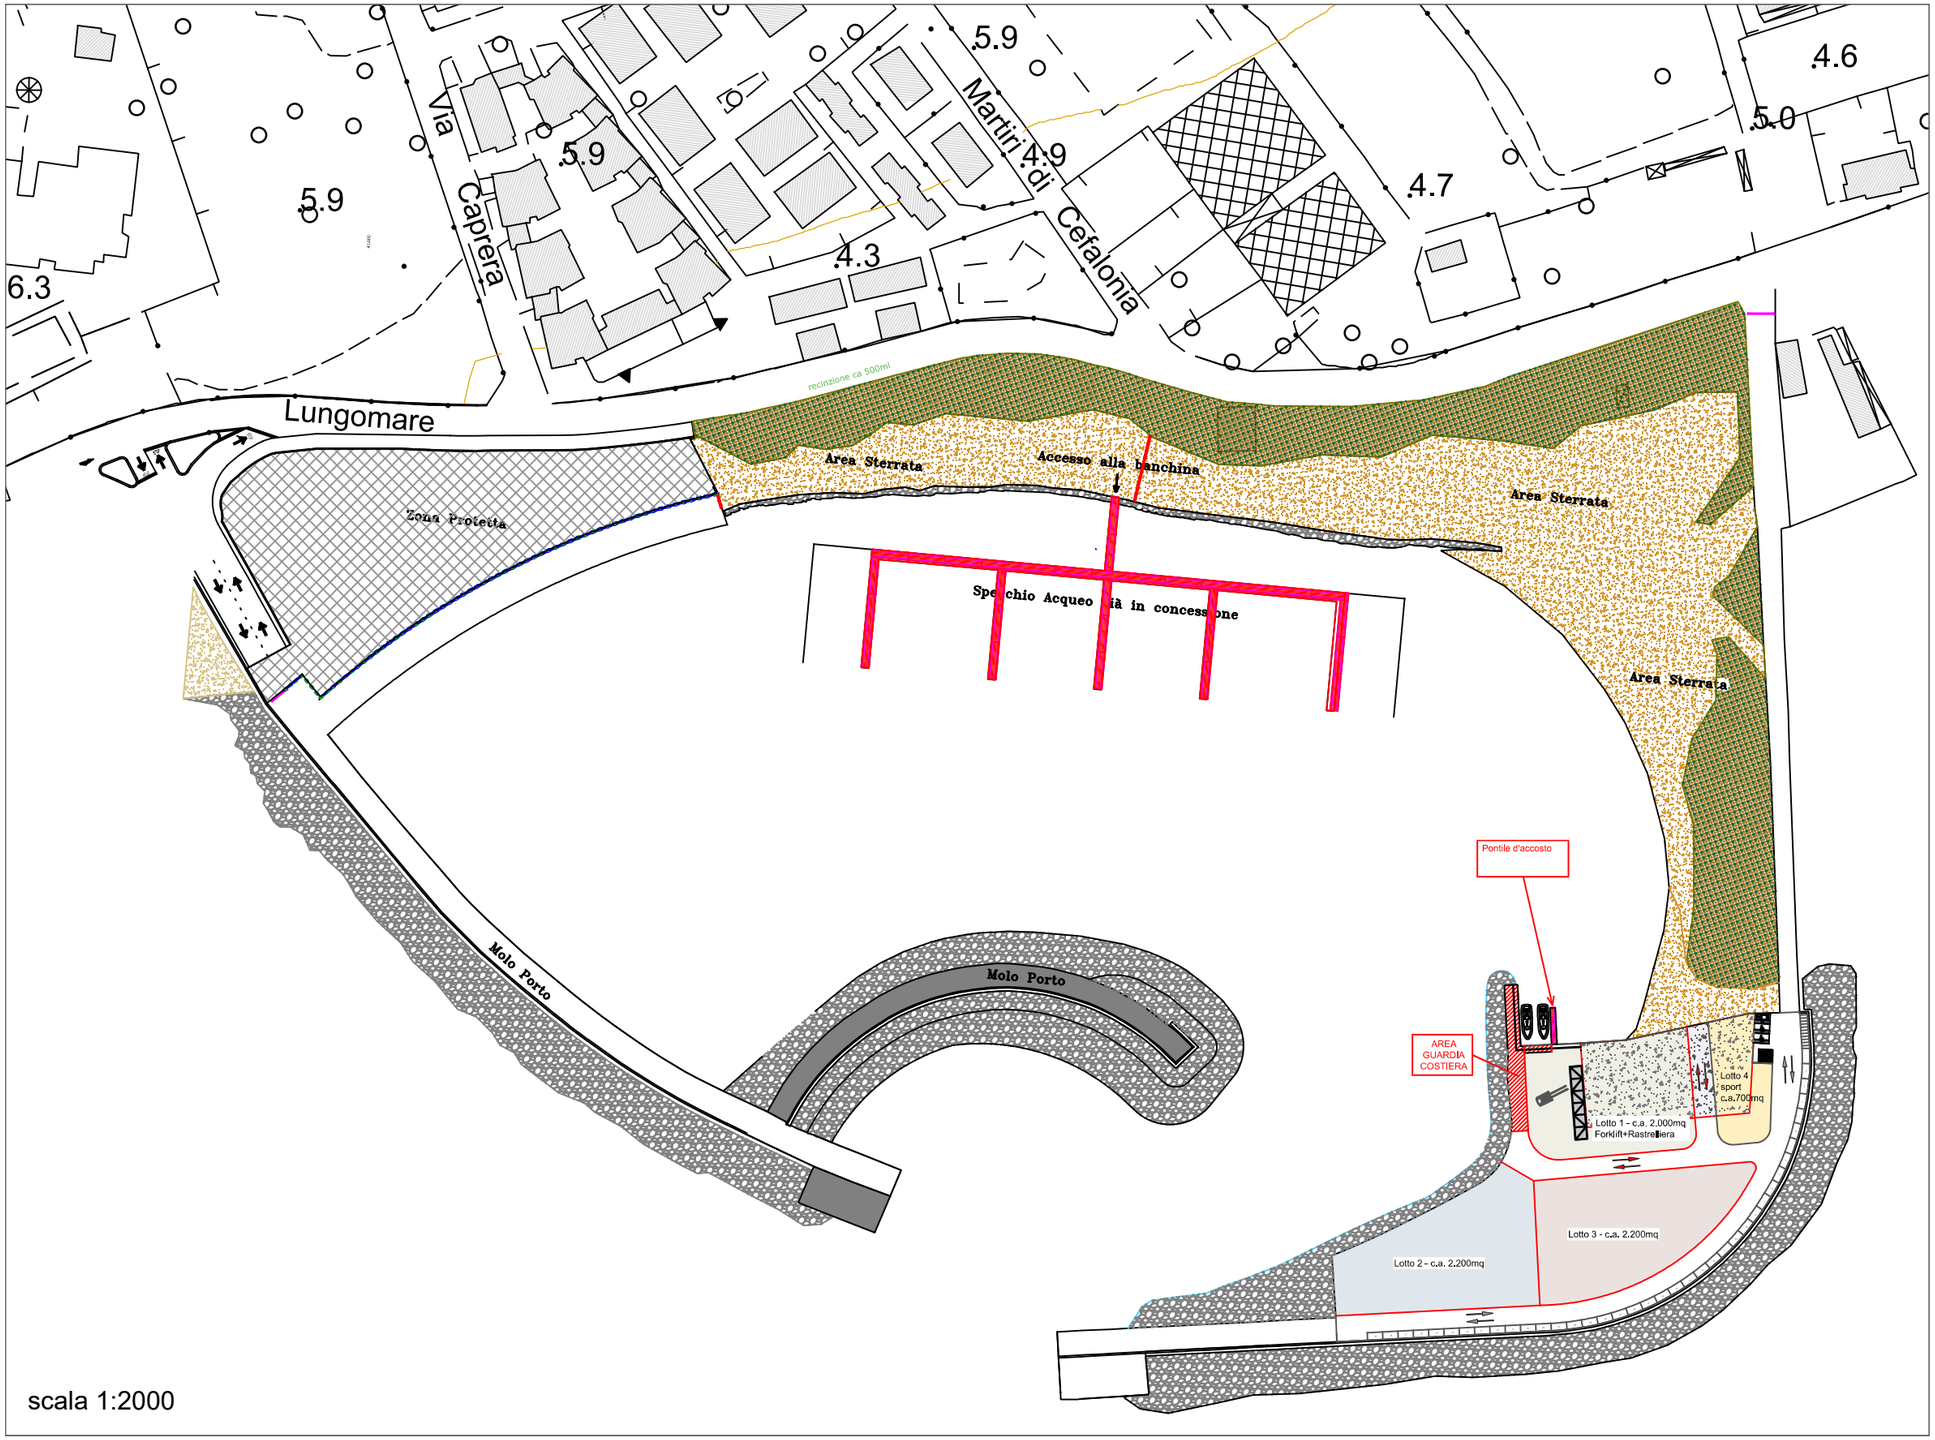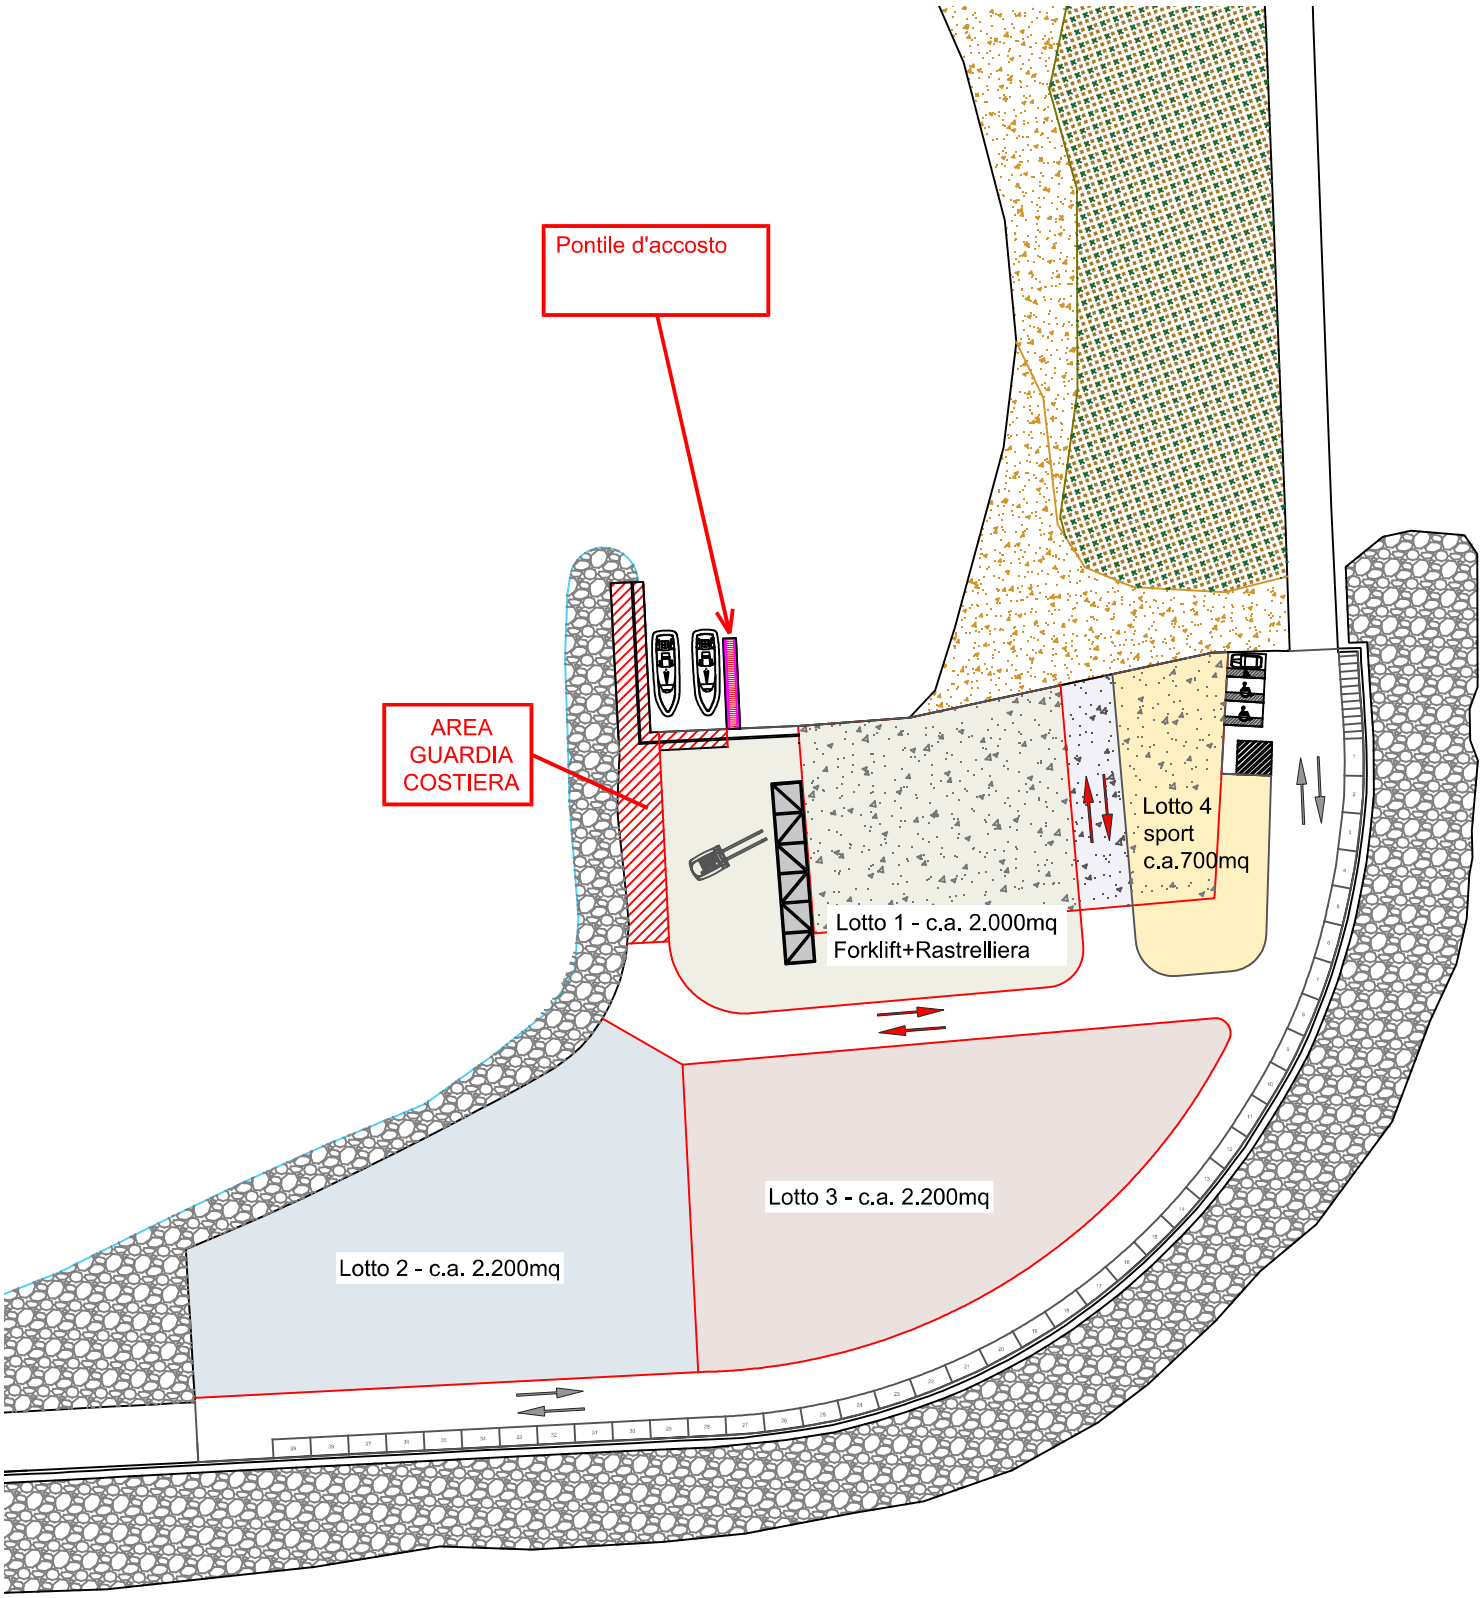


scala 1:2000


Pontile d'accosto
AREA
GUARDIA
COSTIERA
Lotto 4
sport
c.a.700mq
Lotto 1 - c.a. 2.000mq
Forklift+Rastrelliera
Lotto 3 - c.a. 2.200mq
Lotto 2 - c.a. 2.200mq

scala 1:1000