

LEGENDA

STALLI L 8,00 m X P 4,00 m:
1, 2 , dal n. 8 al n. 13 ;

STALLI L 8,00 m X P 3,00 m:
dal n. 3 al n. 7 dal 14 al 16 ;

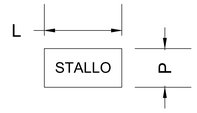

STALLI: 1 , 2 , dal 9 al 13 settore alimentare
dal 3 al 8, dal 14 al 16 settore non alimentare
nH postazioni Hobbisti 3 m x 3 m

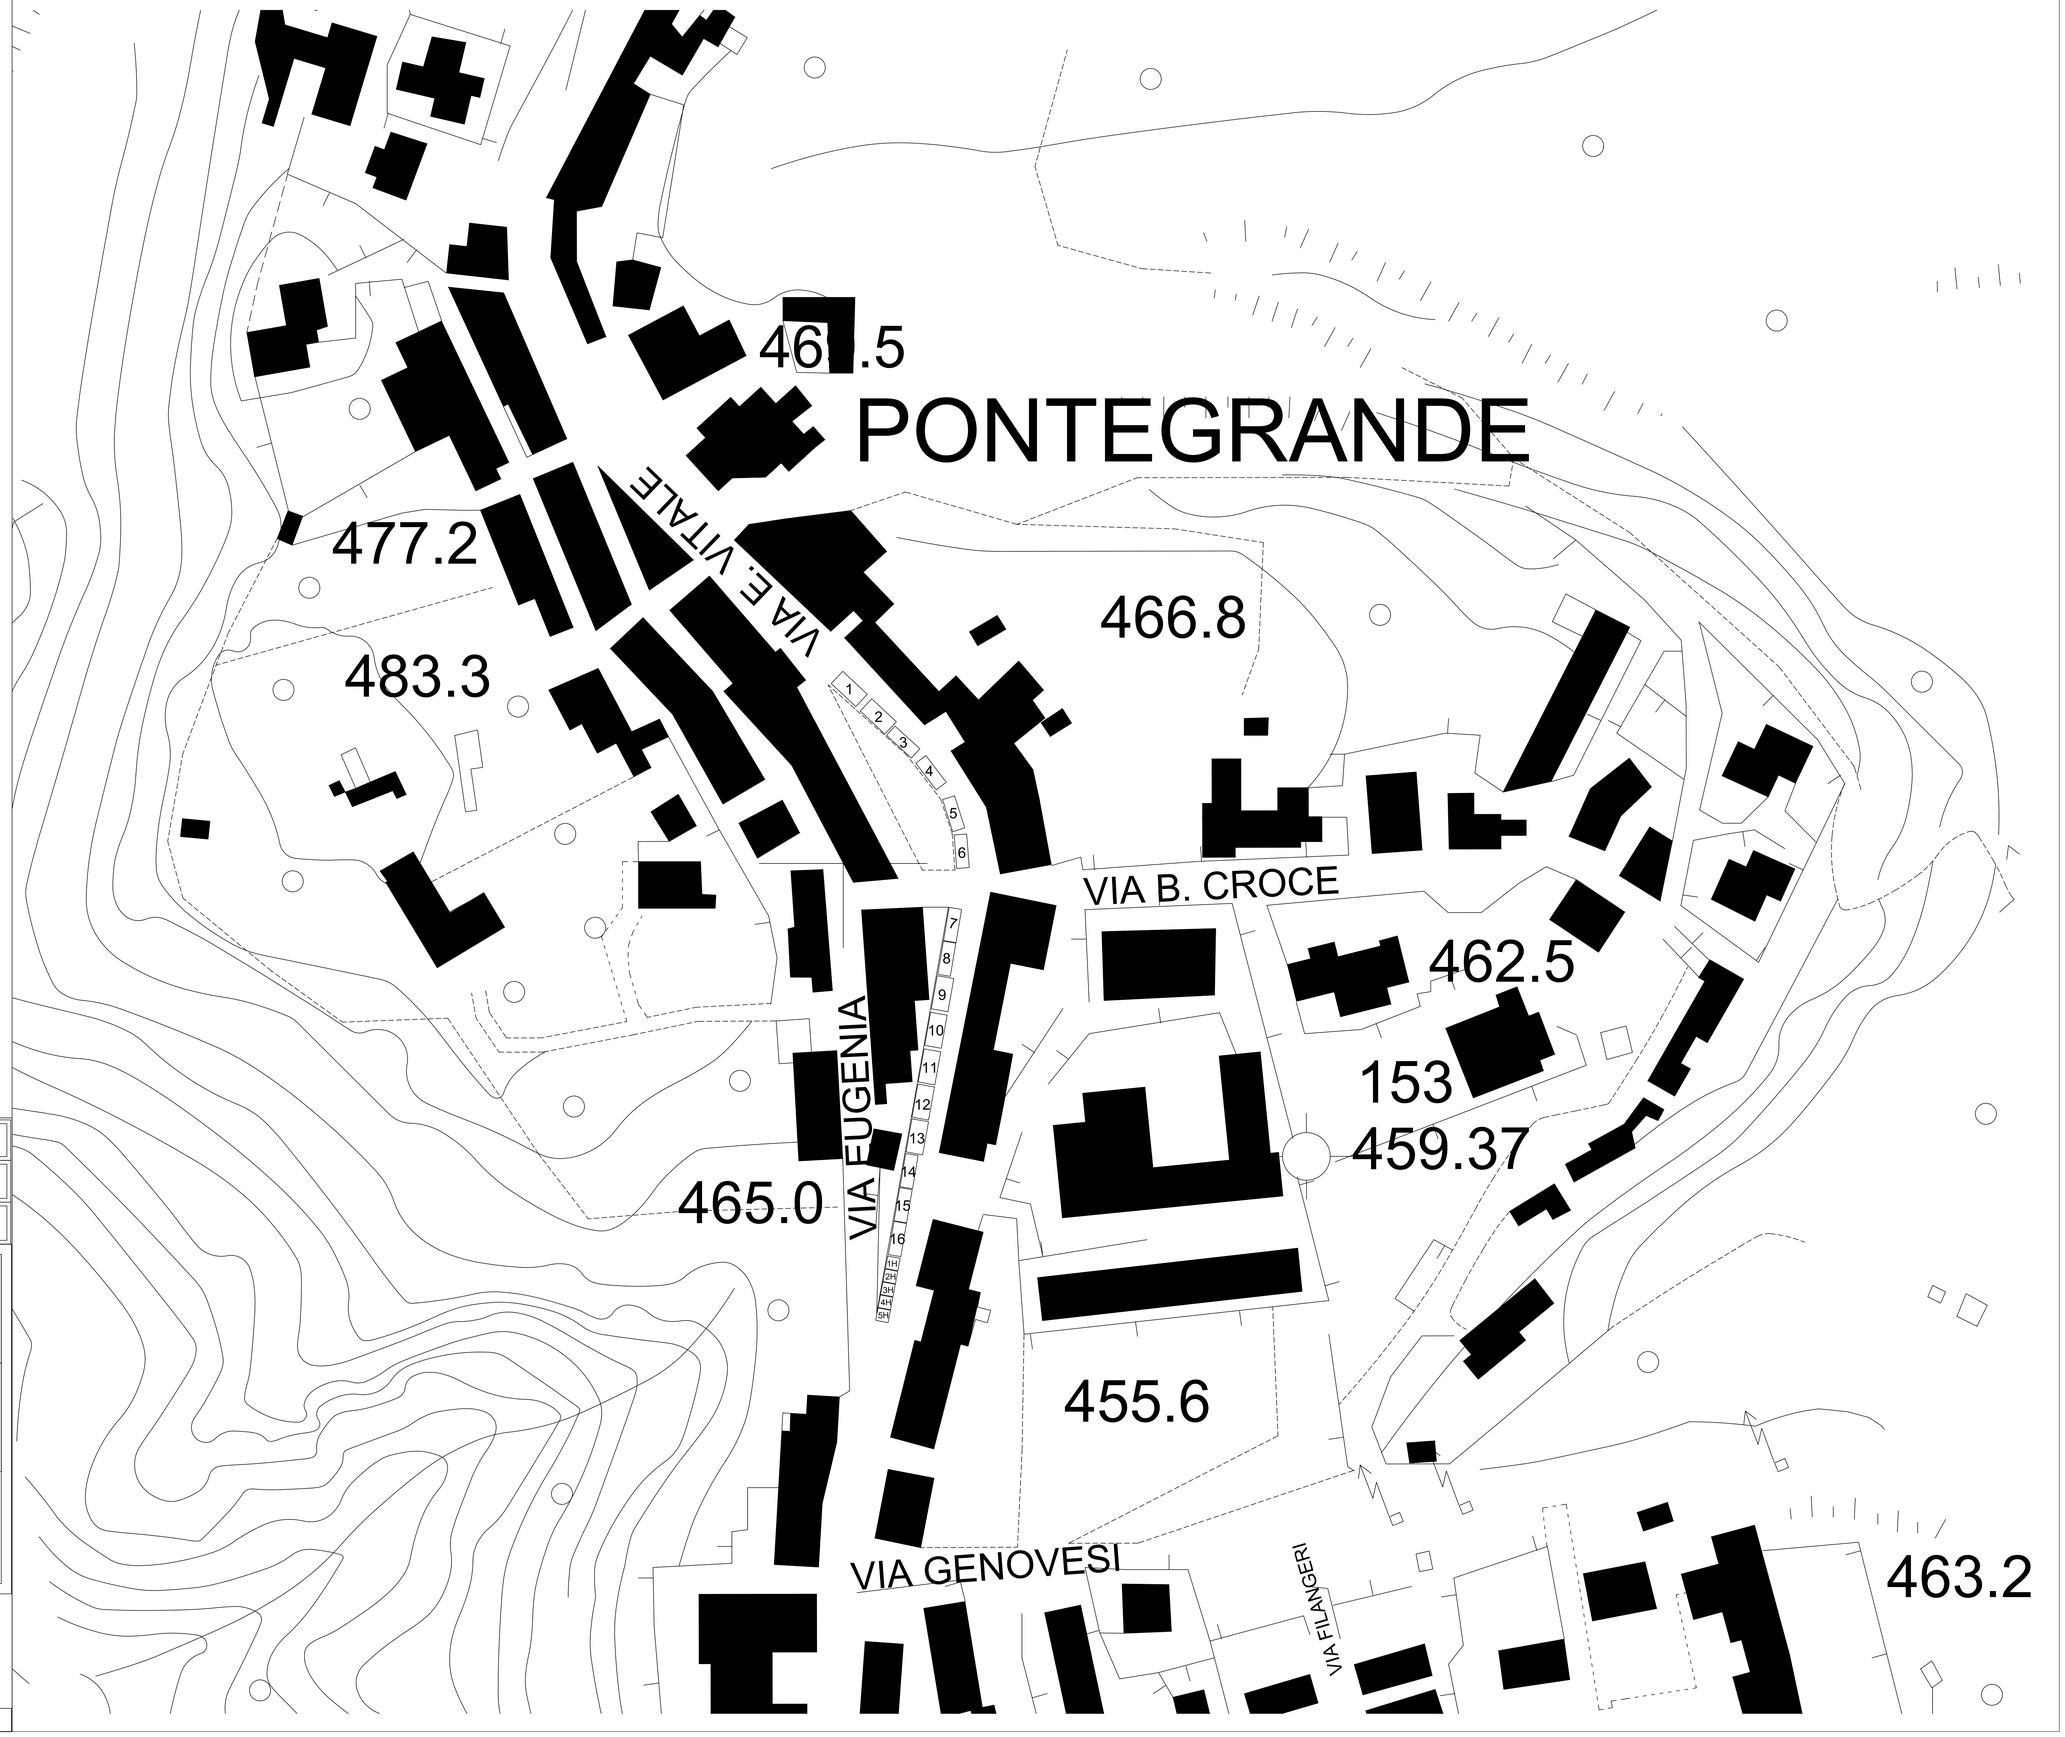

Studio Tecnico Stelitano

Studio Professionale
Dott. Ing. Stelitano Domenico
Via Stretto Antico, 27/A
88100 Catanzaro (CZ)
P.IVA 03456400799
E-mail: ingdomenicostelitano@libero.it
telefono: +39 3290687958

TAVOLA	001
DATA	LUGLIO 2026
SCALA	1:500

COMUNE DI CATANZARO

COMMITTENTE

COMUNE DI CATANZARO
Via Jannoni
88100 - Catanzaro

OGGETTO

ISTITUZIONE STALLI FINALIZZATI AL COMMERCIO SU AREE PUBBLICHE
QUARTIERE PONTE GRANDE
IN OCCASIONE DI SAGRE, FIERO O EVENTI OCCASIONALI

PLANIMETRIA GENERALE

IL PROGETTISTA
Ing. Stelitano Domenico

A norma di legge il presente disegno non potrà essere riprodotto nè consegnato a terzi nè utilizzato per scopi diversi da quello di destinazione senza l'autorizzazione scritta dei componenti: Il tecnico.