PLANIMETRIA GENERALE
Scala 1 : 1000

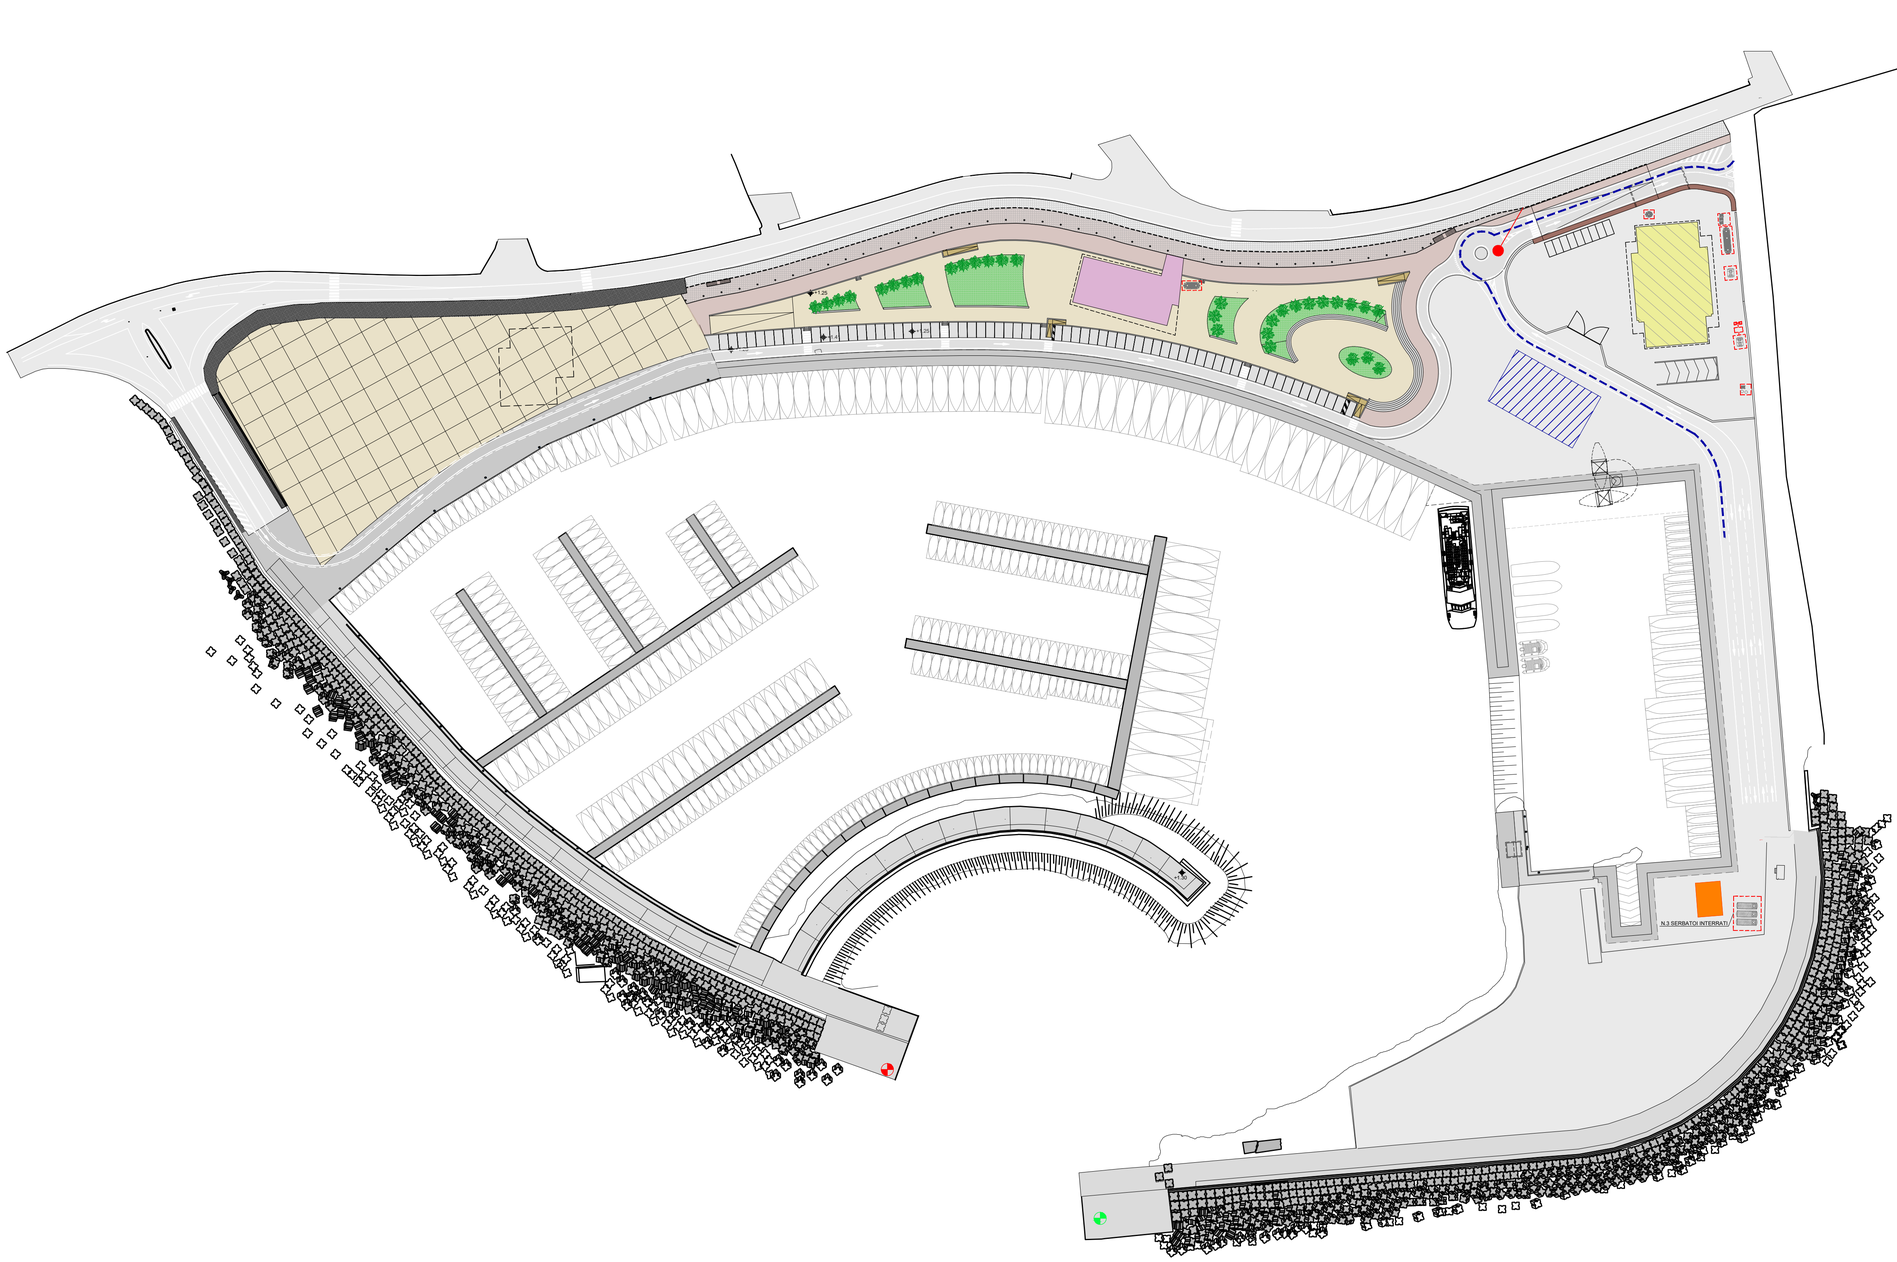

LEGENDA :

- VIABILITA' MEZZI DI EMERGENZA
- AREA OPERATIVA VVF
- ATTACCO SINGOLO MOTOPOMPA VVF

LEGENDA

- VIABILITA' IN CONGLOMERATO BITUMINOSO
- PIAZZALE IN CONGLOMERATO BITUMINOSO
- BANCHINA IN CALCESTRUZZO
- PERCORSO PEDONALE
- AREE A VERDE
- CIRCOLO NAUTICO
- CAPANNONE CANTIERISTICO E RIMESSAGGIO
- EDIFICIO POSTO DI GUARDIA

COMUNE DI CATANZARO

PROGETTAZIONE

F&M ingegneria — Via Belvedere 8/10, 30035 Mirano (VE), www.fm-ingegneria-com, fm@fm-ingegneria.com, tel 041-5785711, fax 041-4355933

F&M DIVISIONE IMPIANTI — Via Belvedere 8/10, 30035 Mirano (VE), www.fm-ingegneria-com, divisioneimpianti@fm-ingegneria.com, tel 041-5785711, fax 041-4355933

SISPI — Napoli, Via Filangieri, 11, sispi.coc@sispinet.it, tel. +39 081 412641

gia CONSULTING — 80131 Napoli, Viale DEGLI ASTRONAUTI, 8, amministrazione@giaconsulting.it, tel. +39 081 0383761

PROGETTO

COMUNE DI CATANZARO
LAVORI DI COMPLETAMENTO DELLE OPERE INTERNE DEL PORTO DI CATANZARO MARINA

EMISSIONE

PROGETTO DEFINITIVO

DISCIPLINA

ANTINCEDIO

TITOLO

A - PARTE GENERALE
Planimetria generale antincedio

REV.	DATA	FILE	OGGETTO	DIS.	APPR.
1	07/10/2019	1259_A51_1.dwg	Riscontro lettera prot. no. 869621/19	F.M.	T.T.
2	07/02/2023	1259_A51_2.dwg	Adeguamento a prescrizione DM VVA 378/22 e CdS del 01/04/2021	I.C.	T.T.
3					
4					
5					
6					
7					
8					

ELABORATO N.

A51

DATA:	SCALA:	FILE:	J.N.
22/07/2019	1:1000	1259_A51_0.dwg	1259/19
PROGETTO	DISEGNO	VERIFICA	APPROVAZIONE
A. Nuzzo	F. Mason	A. Nuzzo	T. Tassi