PLANIMETRIA GENERALE
Scala 1:500

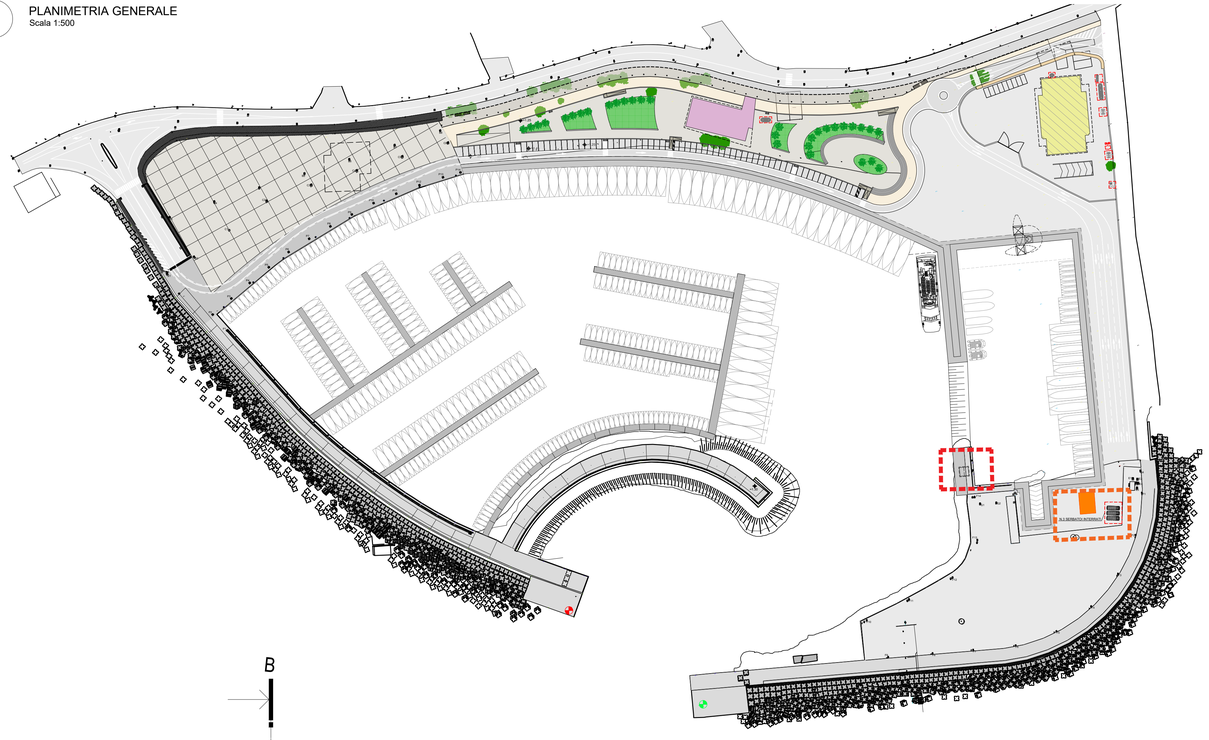

LEGENDA :

- LEVE A STRAPPO E PULSANTE SGANCI ELETTRICI ALIMENTAZIONE DISTRIBUTORE
- ESTINTORE TIPO 55A 233B
- ESTINTORE CARRELLATO
- SFIATI SERBATOI CARBURANTE
- SERBATOI DA 20 mc DI CARBURANTE
- DISTRIBUTORI DI CARBURANTE
- LAMPADA DI EMERGENZA

VASCA SERBATOI
Scala 1:100

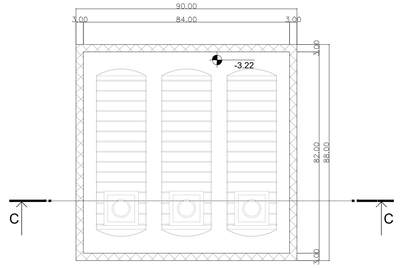

SEZIONE C - C
Scala 1:100

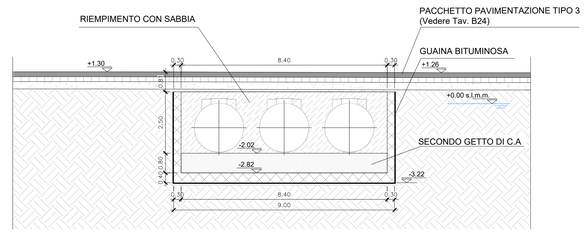

N.B. LE TUBAZIONI DI ALIMENTAZIONE CARBURANTE, DALLA CISTERNA ALLA COLONNINA, DEVONO ESSERE INCAMICIATE IN UN CONTROTUBO IN PVC O EQUIVALENTE, SIGILLATO A TENUTA DI EVENTUALI PERDITE, POSATO IN CONTROPENDENZA DELL'1% VERSO LA CISTERNA.

N.B. LA POSIZIONE DEI PULSANTI DI SGANCIO DEVE ESSERE CONFERMATA DAL GESTORE DELL'ATTIVITA', IL QUALE PUO' DECIDERE SE POSIZIONARLI ALL'ESTERNO DEL LOCALE, IN PROSSIMITA' DELLA COLONNINA DISTRIBUTORE.

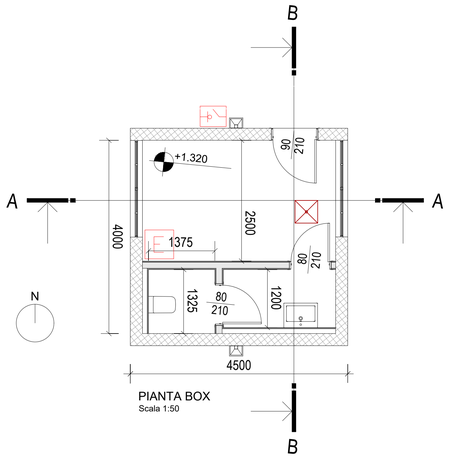

PIANTA BOX
Scala 1:50

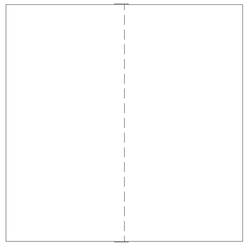

COPERTURA BOX
Scala 1:50

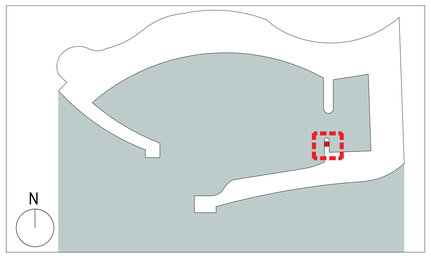

KEY - PLAN

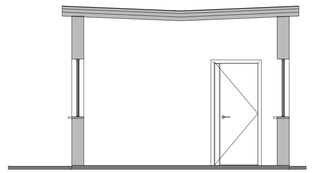

SEZIONE A - A
Scala 1:50

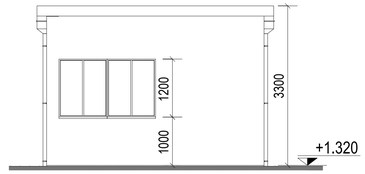

PROSPETTO OVEST
Scala 1:50

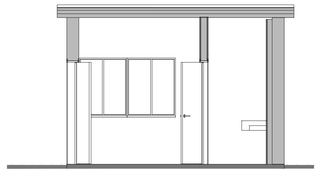

SEZIONE B - B
Scala 1:50

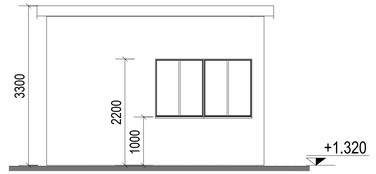

PROSPETTO EST
Scala 1:50

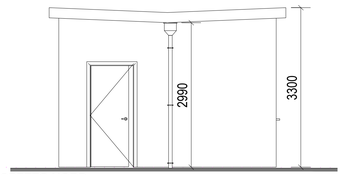

PROSPETTO NORD
Scala 1:50

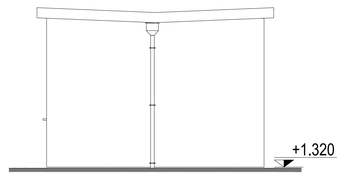

PROSPETTO SUD
Scala 1:50

COMUNE DI CATANZARO

PROGETTAZIONE

F&M ingegneria
Via Belvedere 8/10
30035 Mirano (VE)
www.fm-ingegneria-com
fm@fm-ingegneria.com
tel 041-5785711
fax 041-4355933

F&M DIVISIONE IMPIANTI
Via Belvedere 8/10
30035 Mirano (VE)
www.fm-ingegneria-com
divisioneimpianti@fm-ingegneria.com
tel 041-5785711
fax 041-4355933

SISPI SOCIETÀ DI INGEGNERIA
Napoli
Via Filangieri, 11
sispi.ced@sispinet.it
tel. +39 081 412641

gia CONSULTING
80131 Napoli
Viale DEGLI ASTRONAUTI, 8
amministrazione@giaconsulting.it
tel. +39 081 0383761

PROGETTO

COMUNE DI CATANZARO
LAVORI DI COMPLETAMENTO DELLE OPERE INTERNE DEL PORTO DI CATANZARO MARINA

EMISSIONE

PROGETTO DEFINITIVO

DISCIPLINA

ANTINCEDIO

TITOLO

A - PARTE GENERALE
Piante, sezioni e prospetti distributore

REV.	DATA	FILE	OGGETTO	DIS.	APPR.
1	07/10/2019	1259_A54_1.dwg	Recente lettera prot. no. 9086/719	F.M.	T.T.
2	07/02/2020	1259_A54_2.dwg	Adeguamento a prescrizione DM VIA 37/02 e CdS del 01/04/2021	I.C.	T.T.
3					
4					
5					
6					
7					
8					

ELABORATO N.

A54

DATA:	SCALA:	FILE:	J.N.
22/07/2019	Varie	1259_A54_0.dwg	1259/19
PROGETTO	DISEGNO	VERIFICA	APPROVAZIONE
A. Nuzzo	F. Mason	A. Nuzzo	T. Tassi