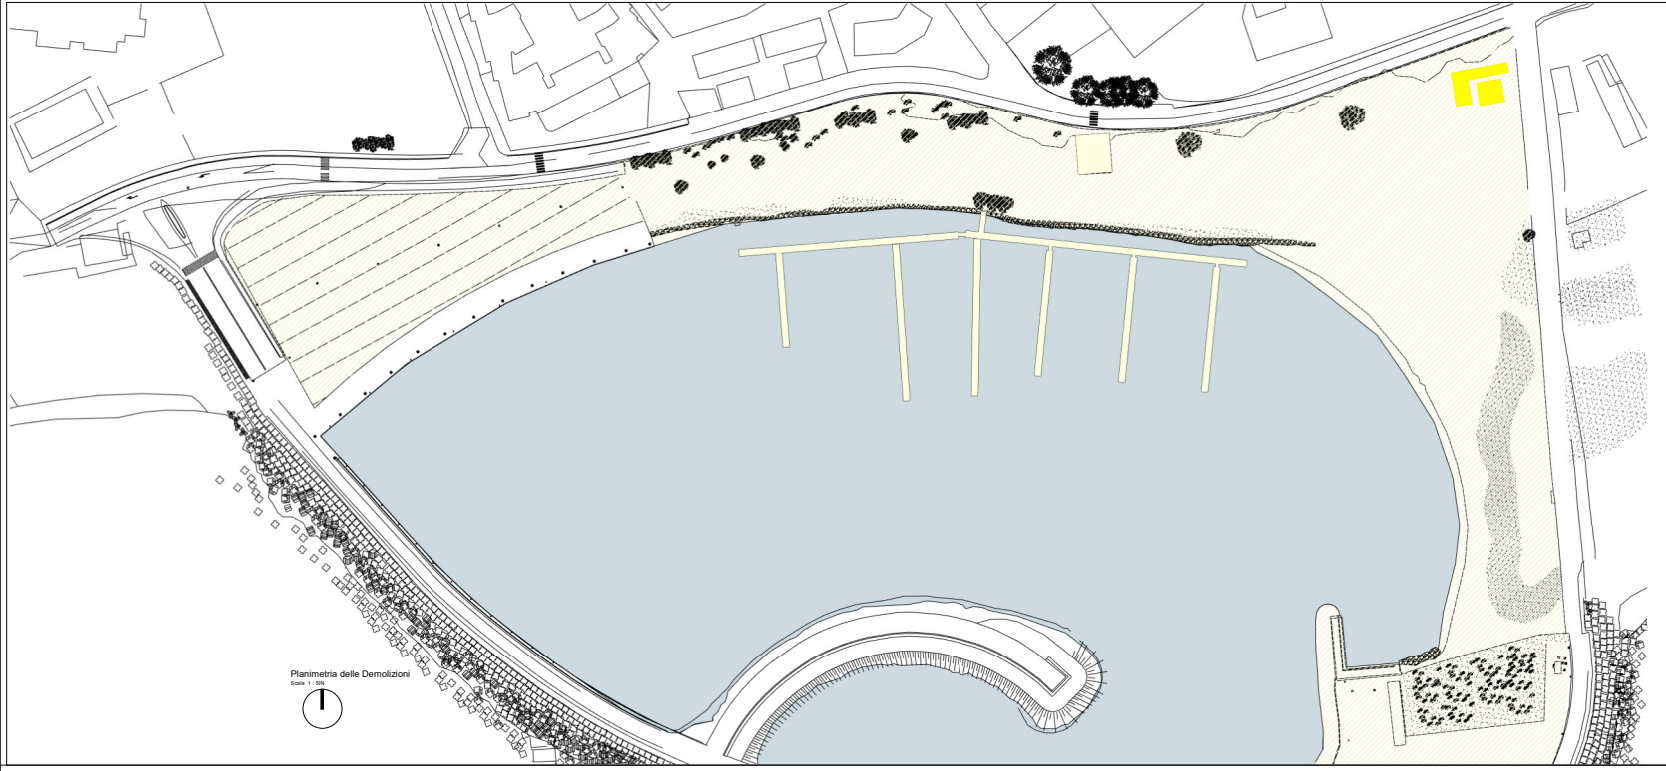

LEGENDA

- Opere da demolire
- Demolizioni oggetto di altro appalto
- Demolizione scogliera, decespugliamento e disalberatura oggetto di questo appalto

COMUNE DI CATANZARO

PROGETTISTA

Via Monsignor Aiello
88100 Catanzaro (CZ)
Codice fiscale e Partita IVA
02180430793
www.ingegneriaaiello.eu

Via Marconi 41/C
88100 Catanzaro (CZ)
Codice fiscale e Partita IVA
02180430793
www.ingegneriaaiello.eu

Via Marconi 41/C
88100 Catanzaro (CZ)
Codice fiscale e Partita IVA
02180430793
www.ingegneriaaiello.eu

Tel. +39 0961 1470500

Via Marconi 41/C
88100 Catanzaro (CZ)
www.sispsrl.eu

Tel. +39 0961 1470500

Dott. Ing. Angelo Aiello
www.ingegneriaaiello.eu
www.sispsrl.eu

PROGETTO

COMUNE DI CATANZARO
LAVORI DI COMPLETAMENTO DELLE OPERE INTERNE DEL PORTO DI CATANZARO MARINA

ELABORATO

PROGETTO DEFINITIVO

DISCIPLINA

ARCHITETTURA

TITOLO

B - OPERE PORTUALI

Planimetria delle Demolizioni

REV.	DATA	PAR.	OGGETTO	DIS.	APPR.

ELABORATO N.

B11

Data	Scala	Fase	Cod.
2021/2022	1:500	2021.B1_1.dwg	2.B
Progettista	Collaborato	Collaborato	Collaborato
Dr.Ing.	Dr.Ing.	Dr.Ing.	Dr.Ing.