PLANIMETRIA DELLE PAVIMENTAZIONI
Scala 1:1000

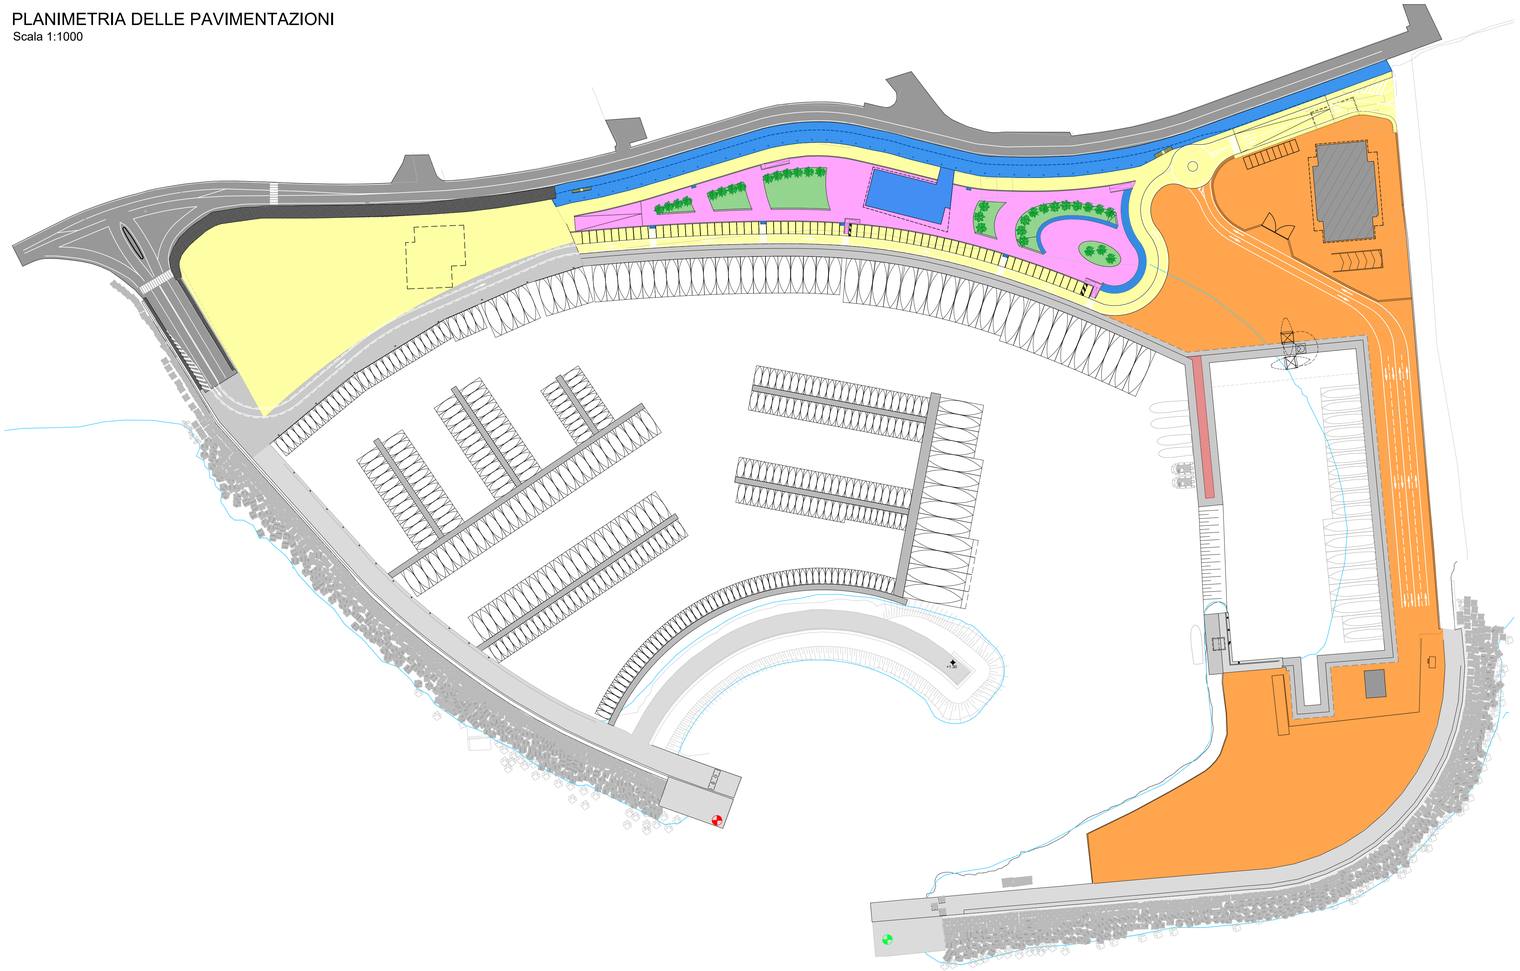

DETTAGLIO 1
Scala 1:20

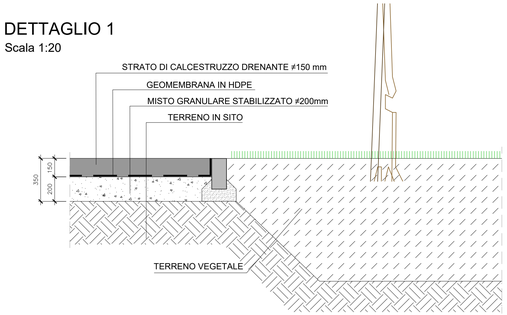

PACCHETTO TIPO 6
VERDE
Scala 1:20

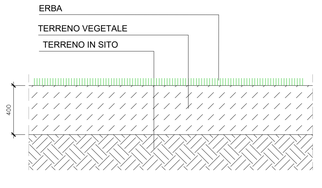

PACCHETTO TIPO 5
COLLEGAMENTO CASSONI
Scala 1:20

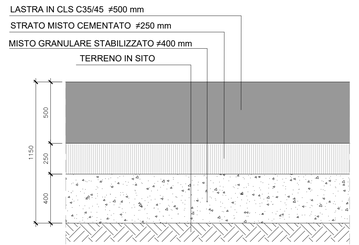

PACCHETTO TIPO 1
PAVIMENTAZIONE CAMMINAMENTO LUNGOMARE
Scala 1:20

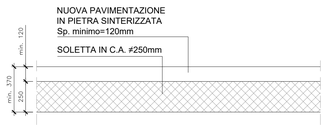

PACCHETTO TIPO 2
PAVIMENTAZIONE PIAZZALE CIRCOLO
Scala 1:20

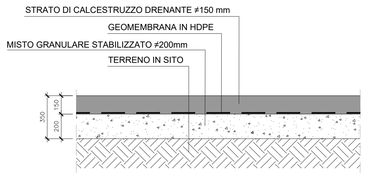

PACCHETTO TIPO 3
PAVIMENTAZIONE AREA RICOVERO IMBARCAZIONI/ COLLEGAMENTO PIAZZALE SUD
Scala 1:20

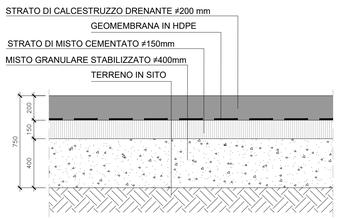

PACCHETTO TIPO 4
PAVIMENTAZIONE RIGIDA - AREA CARRABILE, PERCORSI PEDONALI E PARCHEGGI
Scala 1:20

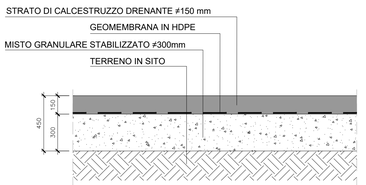

COMUNE DI CATANZARO

PROGETTAZIONE

F&M ingegneria — Via Belvedere 8/10, 30035 Mirano (VE), www.fm-ingegneria-com, fm@fm-ingegneria.com — tel 041-5785711, fax 041-4355933

F&M DIVISIONE IMPIANTI — Via Belvedere 8/10, 30035 Mirano (VE), www.fm-ingegneria-com, divisioneimpianti@fm-ingegneria.com — tel 041-5785711, fax 041-4355933

SISPI ingegneria — Napoli, Via Filangieri, 11, sispi.ceo@legalmail.it — tel. +39 081 412641

gia CONSULTING — 80131 Napoli, Viale DEGLI ASTRONAUTI, 8, amministrazione@giaconsulting.it — tel. +39 081 0383761

PROGETTO

COMUNE DI CATANZARO
LAVORI DI COMPLETAMENTO DELLE OPERE INTERNE DEL PORTO DI CATANZARO MARINA

EMISSIONE

PROGETTO DEFINITIVO

DISCIPLINA

STRUTTURE

TITOLO

B - OPERE PORTUALI
Planimetria delle pavimentazioni

REV.	DATA	FILE	OGGETTO	DIS.	APPR.
1	07/10/2019	1259_B24_1.dwg	Risposta lettera prot. no. 99082719	I.C.	T.T.
2	07/02/2020	1259_B24_2.dwg	Adeguamento a prescrizione DM n°49 /STA/33 e CdS del 01/04/2020	I.C.	T.T.
3					
4					
5					
6					
7					
8					

ELABORATO N.

B24

DATA:	SCALA:	FILE:	J.N:
22/07/2019	1:20 - 1:1000	1259_B24_0.dwg	1259/19
PROGETTO	DISEGNO	VERIFICA	APPROVAZIONE
L. Masiero	I. Cagnin	L.Masiero	T. Tassi